




Legenda

Beoordeling zichtjaar 2025/2075

- Voldoende 2025 en 2075
- Voldoende 2025, onvoldoende 2075
- Onvoldoende 2025 en 2075

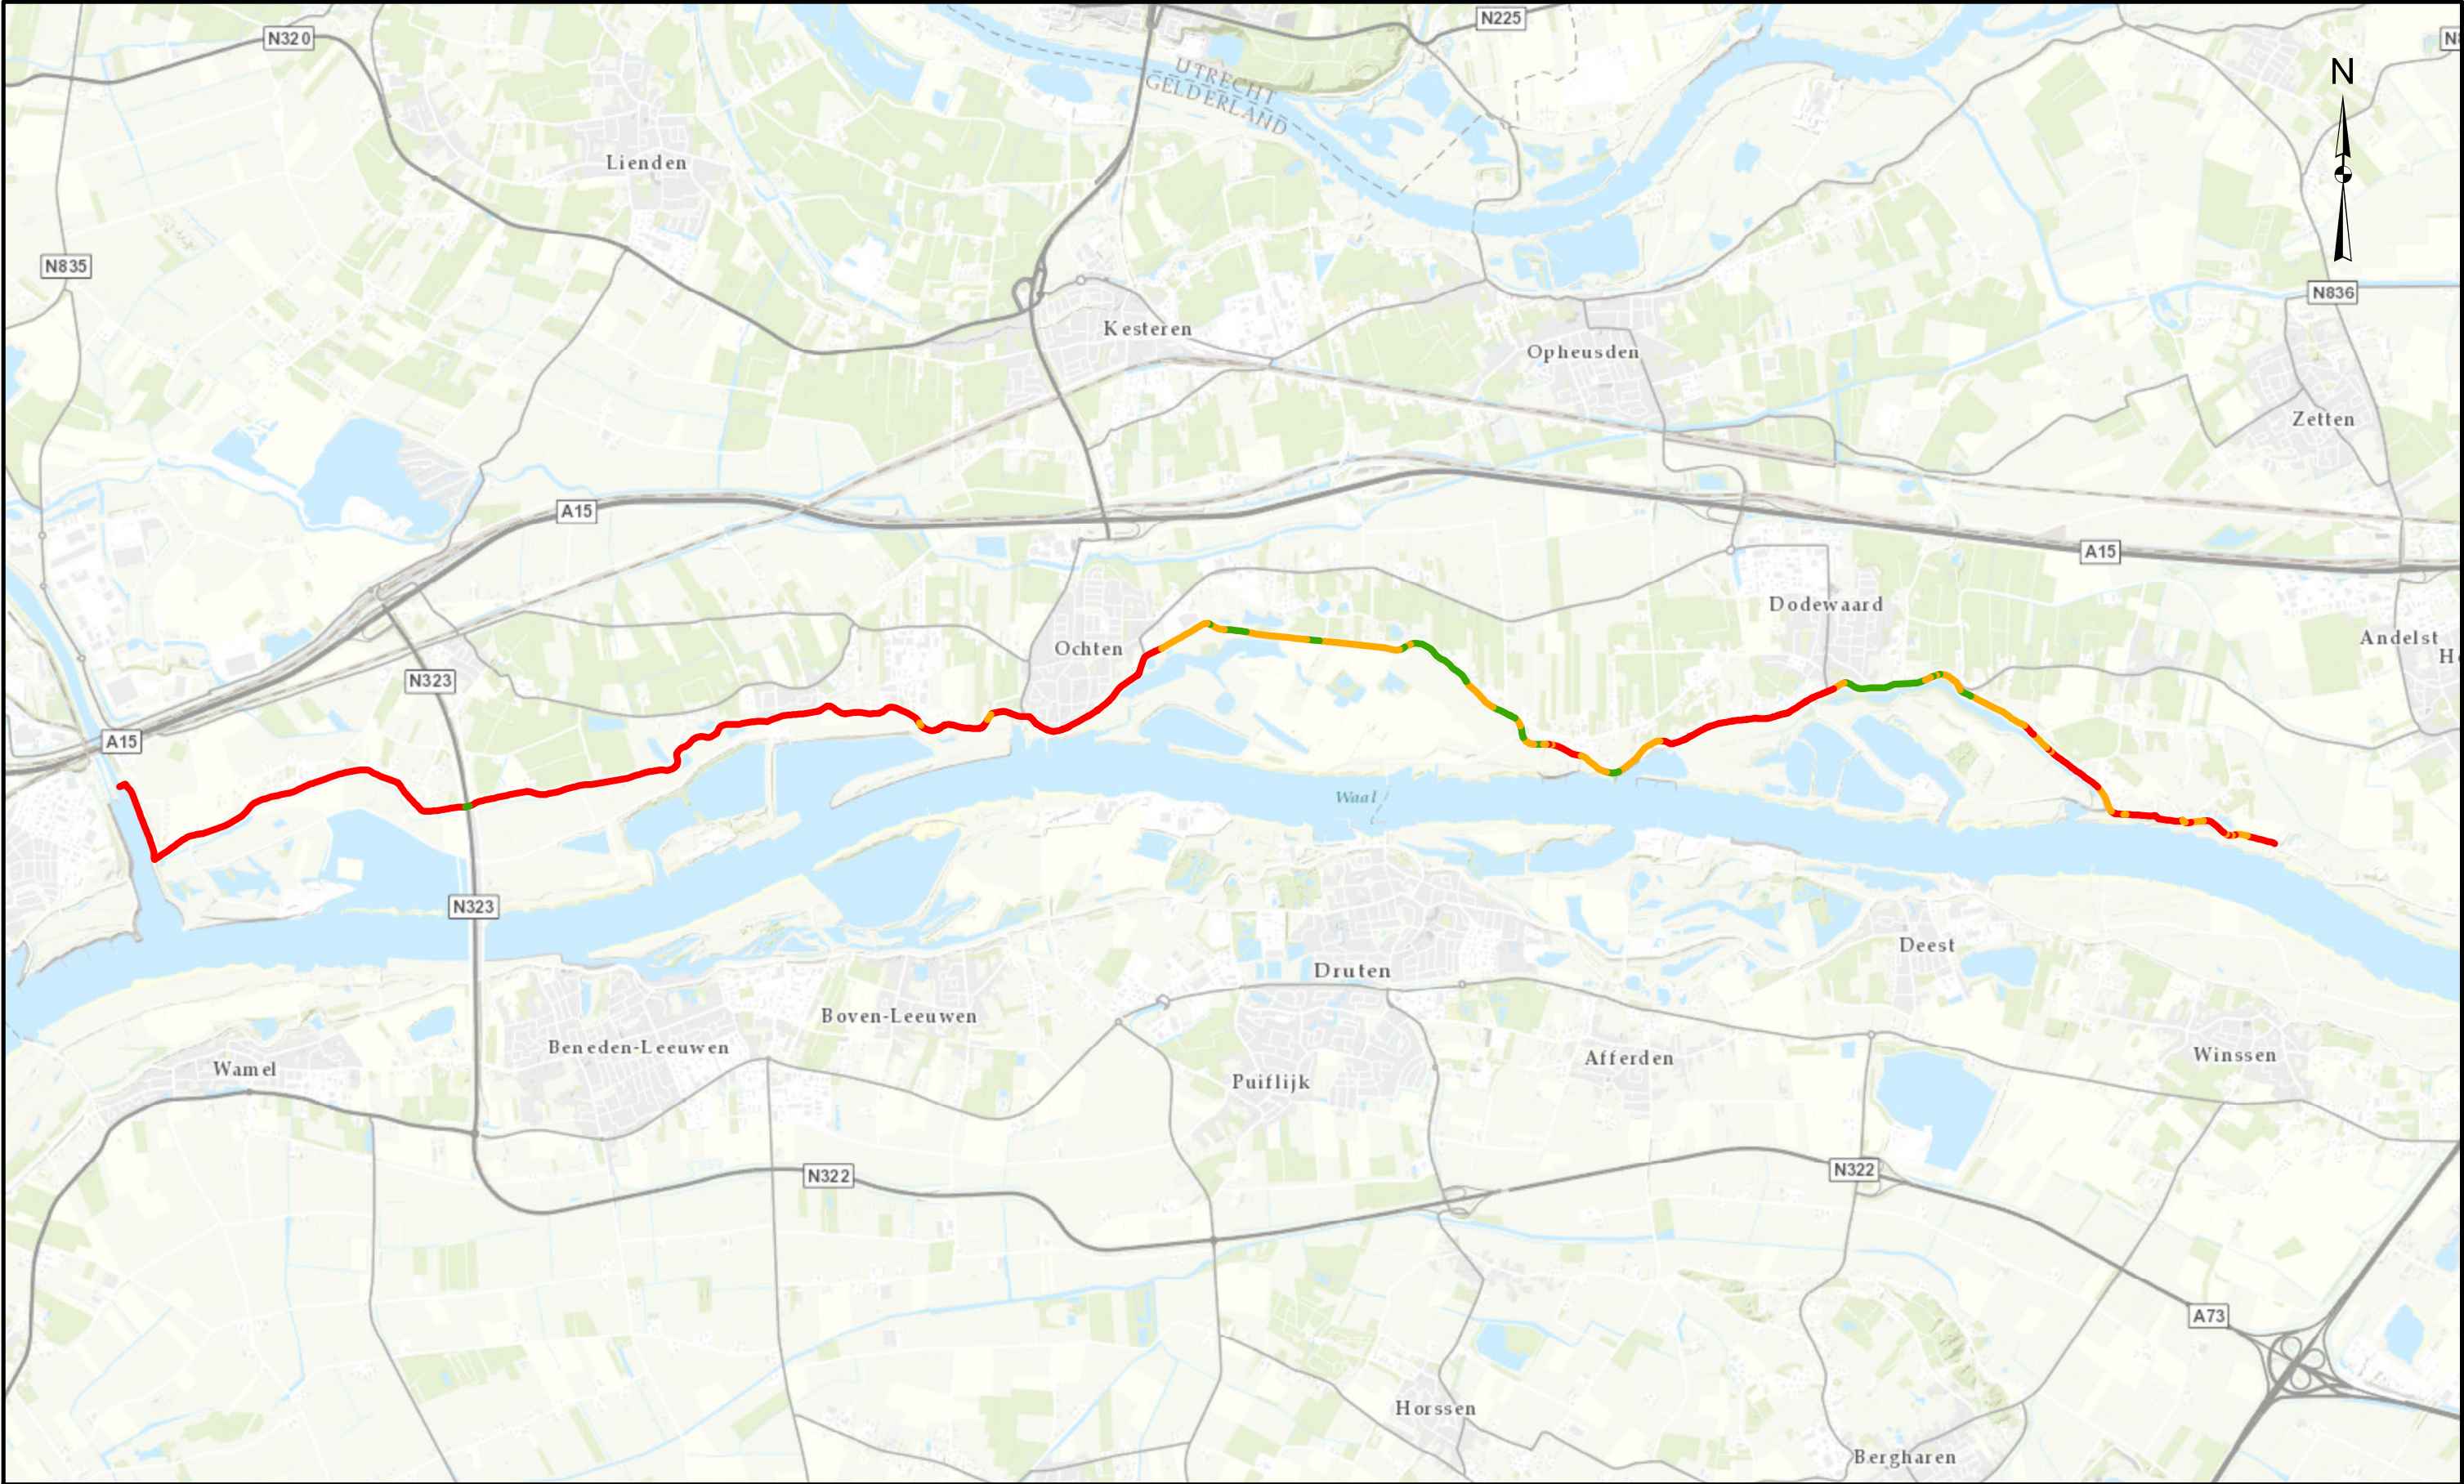


Postadres:
Postbus 599
4000 AN, Tiel

Bezoekadres:
De Blomboogerd 1
4003 AN, Tiel
Tel: (0344) 64 90 90

Project : Veiligheidsanalyse Neder-Betuwe		
Toetsspoor Overloop en Overslag		
Onderdeel : Overzicht beoordeling bij overslagdebiet van 5 l/s/m		
Formaat : A3	Blad : 01 van : 01	Gefekend : M. de Leeuw
Schaal : 1:50.000	Datum : 05-09-2016	Gecontroleerd : C. Bisschop
Projectnr. : 110723	Status : Concept	Versie : 01
Besteknr. : -		
Tekeningnr. : Bijlage D		

Hoewel bij de samenstelling van deze kaart de grootste zorgvuldigheid is betracht, kan Waterschap Rivierenland niet garanderen dat de informatie compleet, actueel en/of accuraat is. Waterschap Rivierenland aanvaardt dan ook geen enkele aansprakelijkheid voor schade ontstaan door gebruik van de informatie van deze kaart.

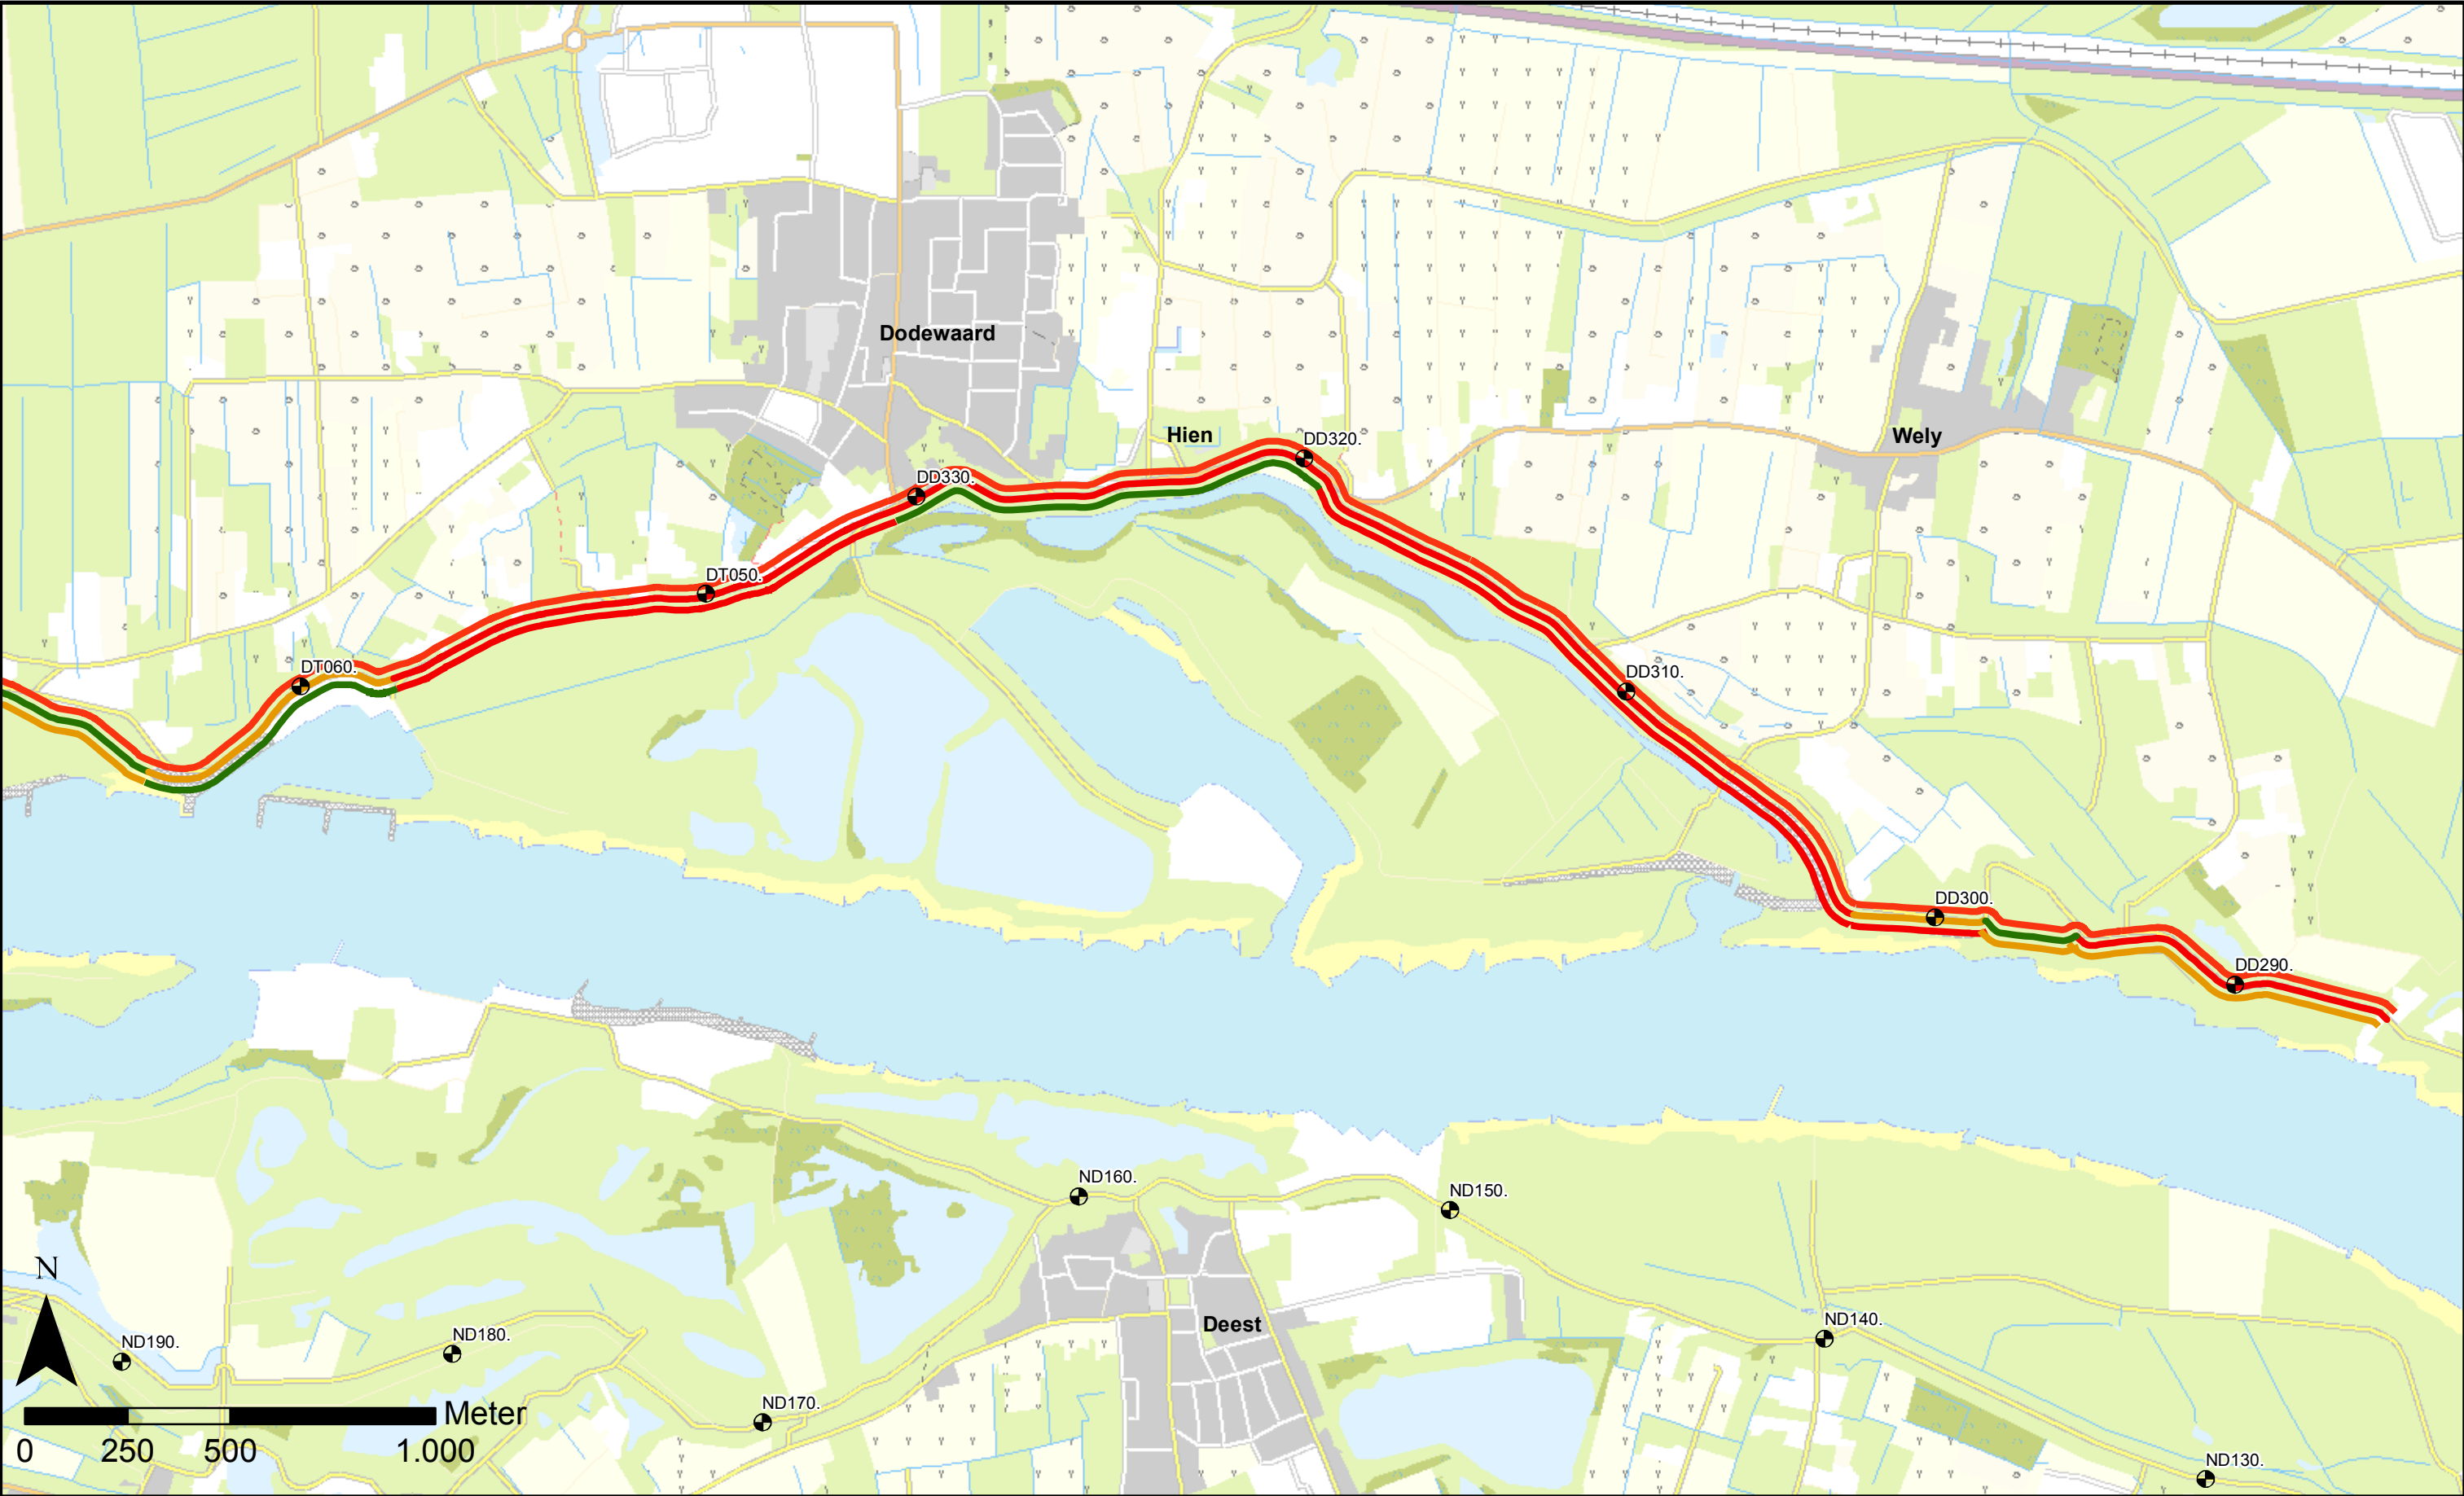

Legenda

Dijkpaal

Faalmechanisme

- Piping
- Macrostabiliteit Binnenwaarts
- Macrostabiliteit Buitenwaarts

Oordeel

- Voldoet niet
- Voldoet niet (Yb < 1,3 en Yb > 1,1)
- Voldoet


**Waterschap
Rivierenland**

Postadres:
Postbus 599
4000 AN, Tiel

Bezoekadres:
De Blomboogerd 1
4003 AN, Tiel
tel: (0344) 64 90 90

Project : Neder - Betuwe Overzichtskaart - Veiligheidsoordeel Geotechniek		
Onderdeel : Kaartblad : DD286. - DT069.		
Formaat : A3	Blad : 1 van : 3	Getekend : P. Beurskens
Schaal : 1:15.000	Datum : 28-03-2017	Gecontroleerd : -
Projectnr. : 110723	Status : -	Versie : -
Besteknr. : -		
Tekeningnr. : -		

Hoewel bij de samenstelling van deze kaart de grootste zorgvuldigheid is betracht, kan Waterschap Rivierenland niet garanderen dat de informatie compleet, actueel en/of accuraat is. Waterschap Rivierenland aanvaardt dan ook geen enkele aansprakelijkheid voor schade ontstaan door gebruik van de informatie van deze kaart.

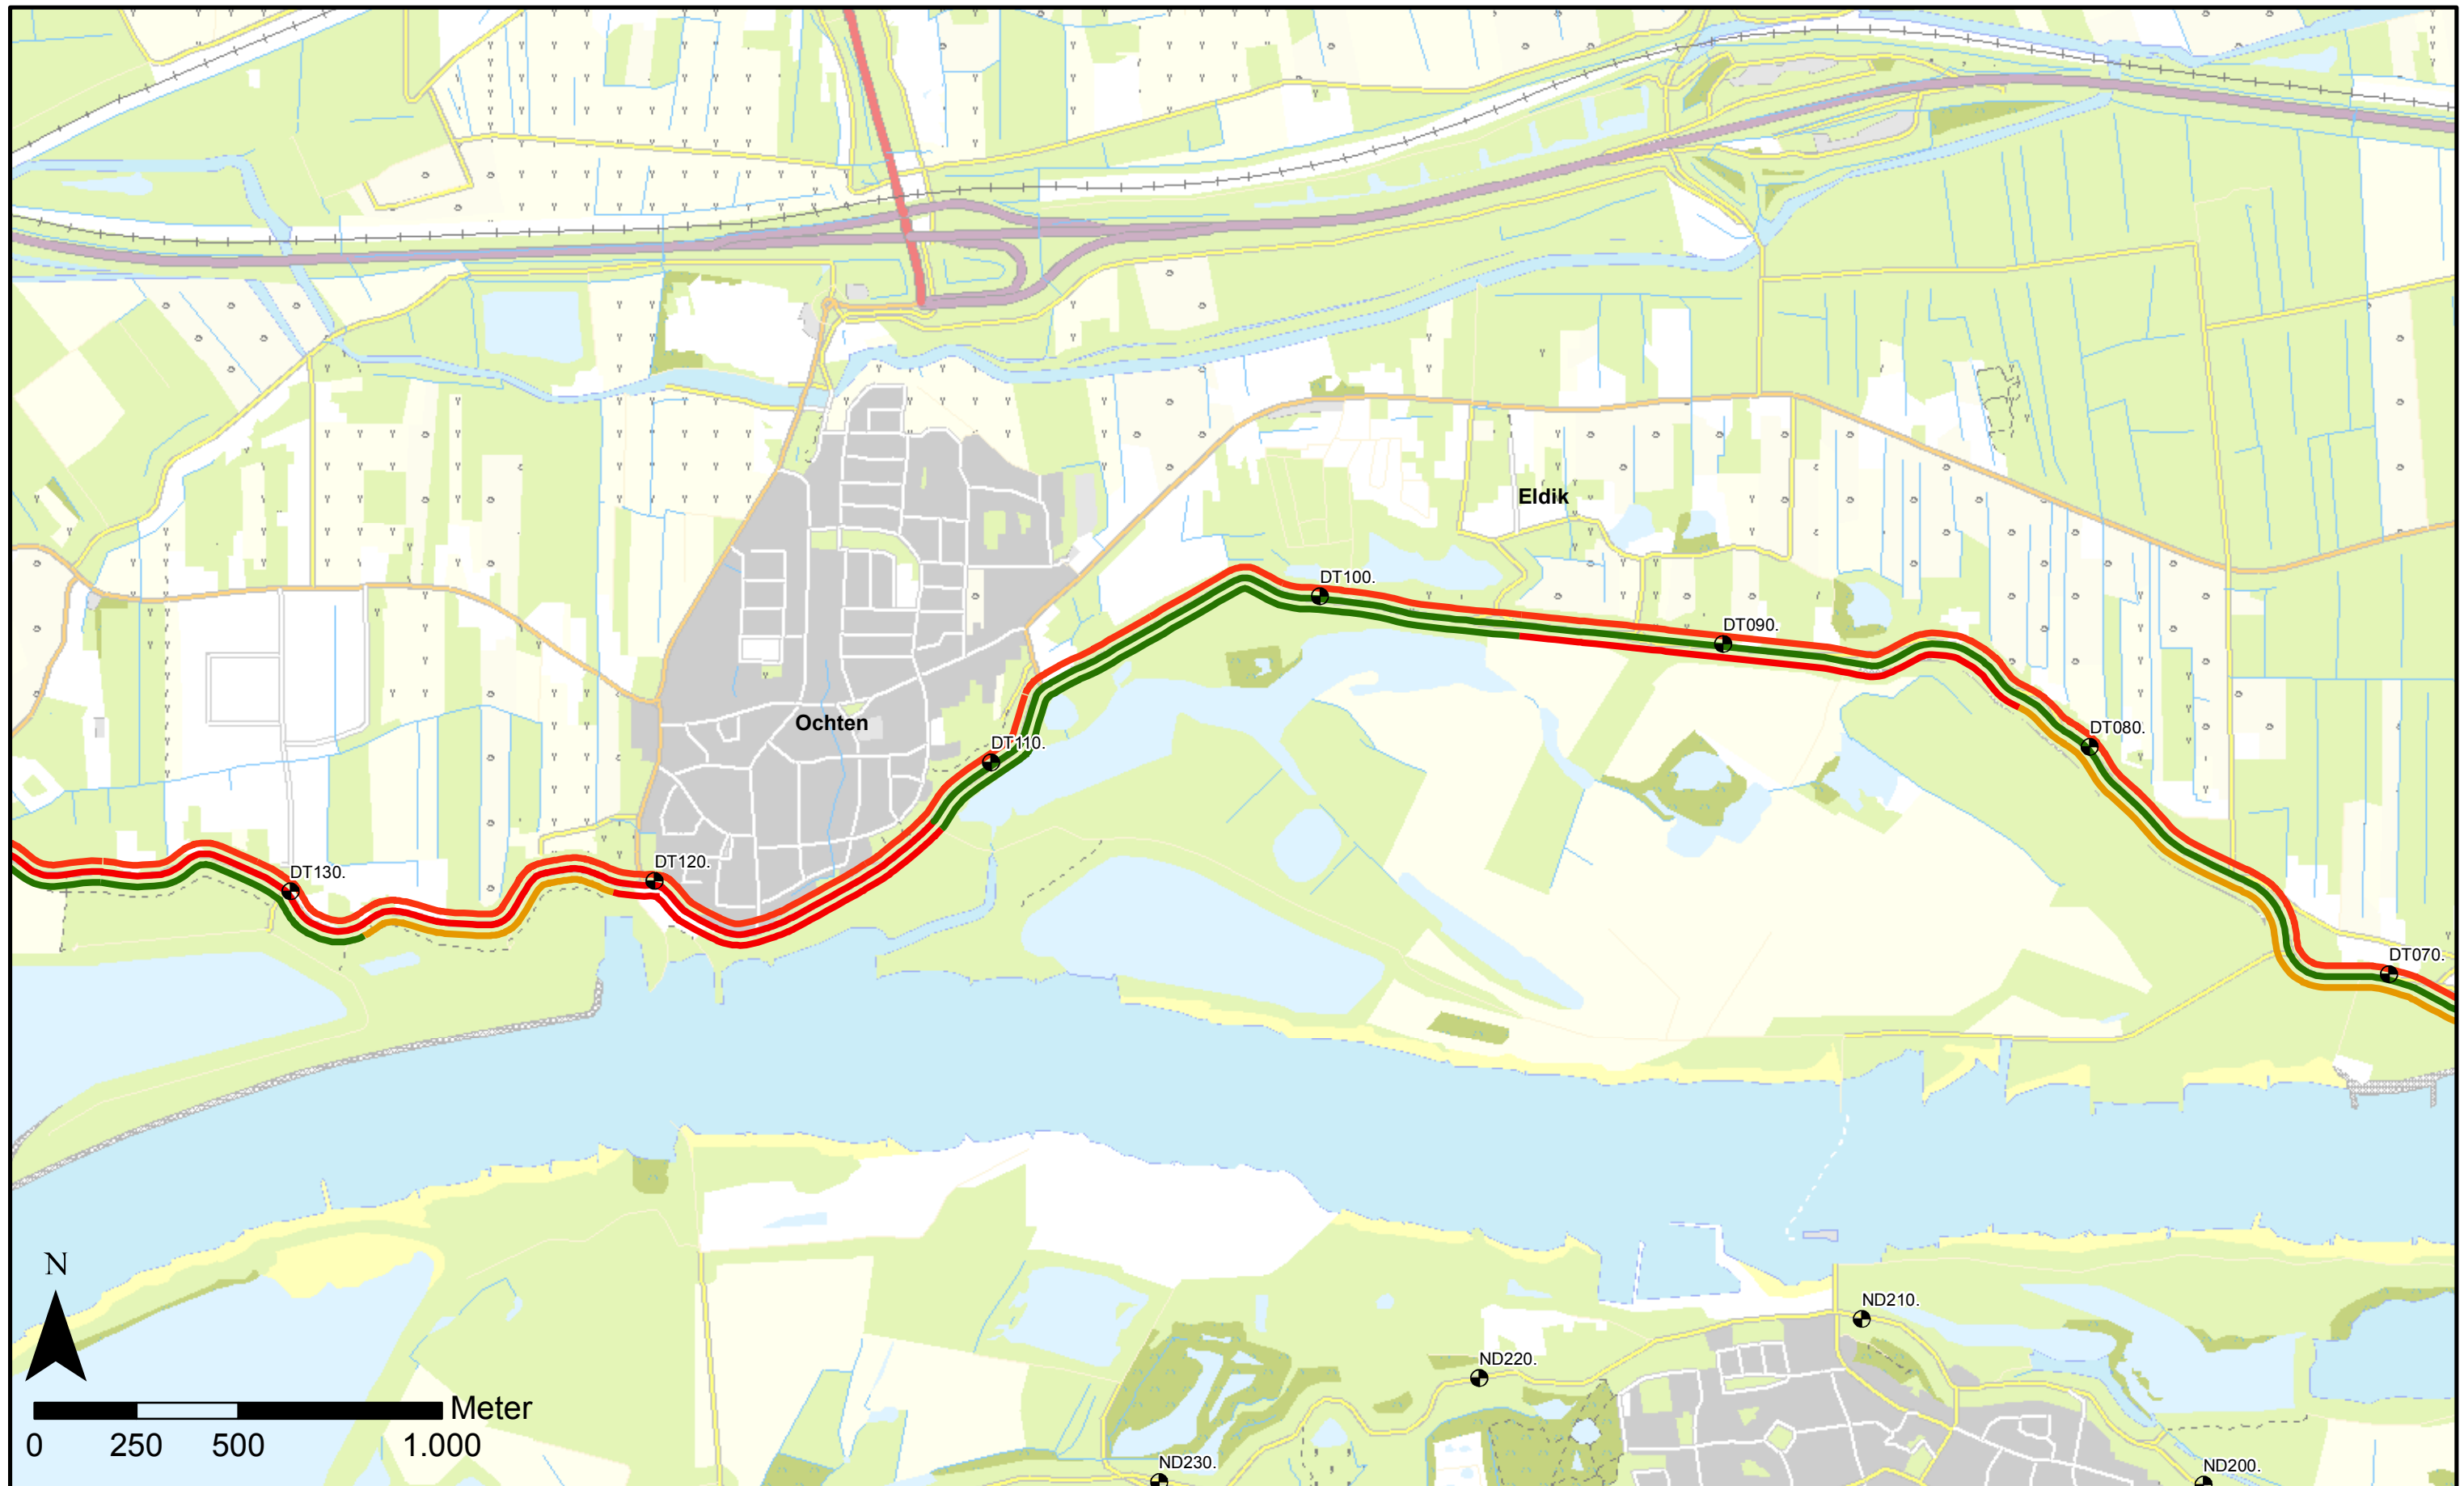

Legenda



Dijkpaal

Piping

Macrostabiliteit Binnenwaarts

Macrostabiliteit Buitenwaarts

Oordeel

Voldoet niet

Voldoet niet ($Y_b < 1,3$ en $Y_b > 1,1$)

Voldoet



**Waterschap
Rivierenland**

Postadres:
Postbus 599
4000 AN, Tiel

Bezoekadres:
De Blomboogerd 1
4003 AN, Tiel
tel: (0344) 64 90 90

Project : Neder - Betuwe
Overzichtskaart - Veiligheidsoordeel Geotechniek

Onderdeel : Kaartblad : DT069. - DT137.

Formaat : A3

Blad : 2 van : 3

Getekend : P. Beurskens

Schaal : 1:15.000

Datum : 28-03-2017

Gecontroleerd : -

Projectnr. : 110723

Status : -

Versie : -

Besteknr. : -

Tekeningnr. : -



Legenda



Dijkpaal

Faalmechanisme

— Piping

— Macrostabiteit Binnenwaarts

— Macrostabiteit Buitenwaarts

Oordeel

— Voldoet niet

— Voldoet niet ($Y_b < 1,3$ en $Y_b > 1,1$)

— Voldoet



**Waterschap
Rivierenland**

Postadres:
Postbus 599
4000 AN, Tiel

Bezoekadres:
De Blomboogerd 1
4003 AN, Tiel
tel: (0344) 64 90 90

Project : Neder - Betuwe
Overzichtskaart - Veiligheidsoordeel Geotechniek

Onderdeel : Kaartblad : DT137. - DT199A.

Formaat : A3

Blad : 3 van : 3

Getekend : P. Beurskens

Schaal : 1:15.000

Datum : 28-03-2017

Gecontroleerd : -

Projectnr. : 110723

Status : -

Versie : -

Besteknr. : -

Tekeningnr. : -