

# Dijksectie DD286 - DD289

Dijkvak Wely



### Legenda bovenaanzicht

#### Nieuwe dijk

- Kruin
- Berm
- Teen ontwerp
- Teen Huidig (beheerregister)
- Leeflaag
- Wig
- Beheerstrook


- Pipingscherm
- Stabiliateits pipingscherm kruin
- Stabiliateits pipingscherm teen of kruin
- Stabiliateitsscherm kruin
- Plaats van dwarsprofiel
- Dijkpalen
- Percelen
- Aansluiten situatie WOS



### Legenda dwarsprofiel

- Nieuwe dijk
- Ligging bestaande dijk
- Grens eigendom Waterschap Rivierenland
- Bestaande bebouwing

Dwarsprofiel bij dijkpaal DD287.+74m

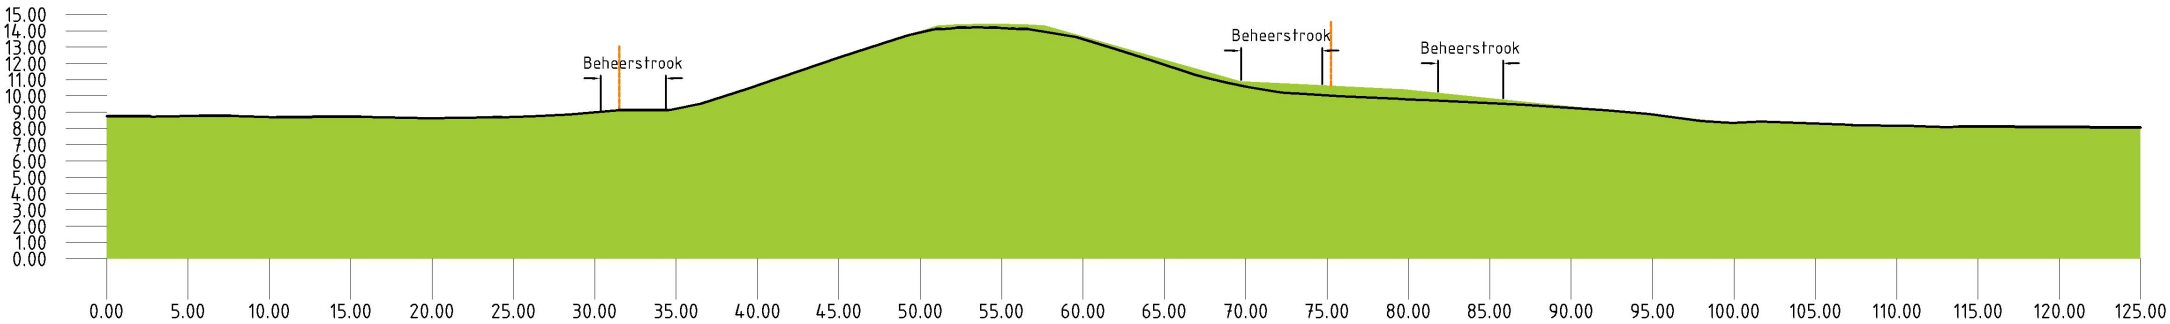



# Dijksectie DD289 - DD294

Dijkvak Wely



### Legenda bovenaanzicht

#### Nieuwe dijk


- Kruin
- Berm
- Teen ontwerp
- Teen Huidig (beheerregister)
- Leeflaag
- Wig
- Beheerstrook
- Pipingscherm
- Stabiliteits pipingscherm kruin
- Stabiliteits pipingscherm teen of kruin
- Stabiliteitsscherm kruin
- Plaats van dwarsprofiel
- Dijkpalen
- Percelen



### Legenda dwarsprofiel

- Nieuwe dijk
- Ligging bestaande dijk
- Grens eigendom Waterschap Rivierenland
- Bestaande bebouwing

Dwarsprofiel bij dijkpaal DD292.+43m

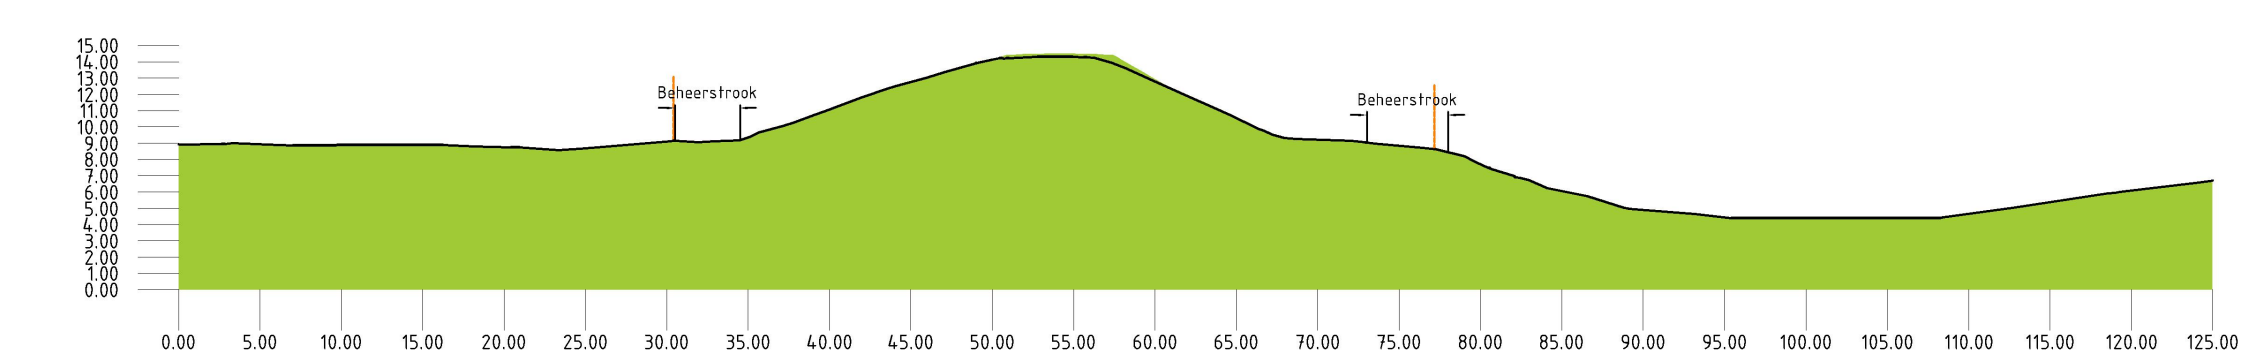



# Dijksectie DD294+050 - DD298+020

Dijkvak Wely



### Legenda bovenaanzicht

#### Nieuwe dijk

- Kruin
- Berm
- Teen ontwerp
- Teen Huidig (beheerregister)
- Leeflaag
- Wig
- Beheerstrook


- Pipingscherm
- Stabiliteits pipingscherm kruin
- Stabiliteits pipingscherm teen of kruin
- Stabiliteitsscherm kruin
- Plaats van dwarsprofiel
- Dijkpalen
- Percelen



### Legenda dwarsprofiel

- Nieuwe dijk
- Ligging bestaande dijk
- Grens eigendom Waterschap Rivierenland
- Bestaande bebouwing



Dwarsprofiel bij dijkspaal DD295.+17m

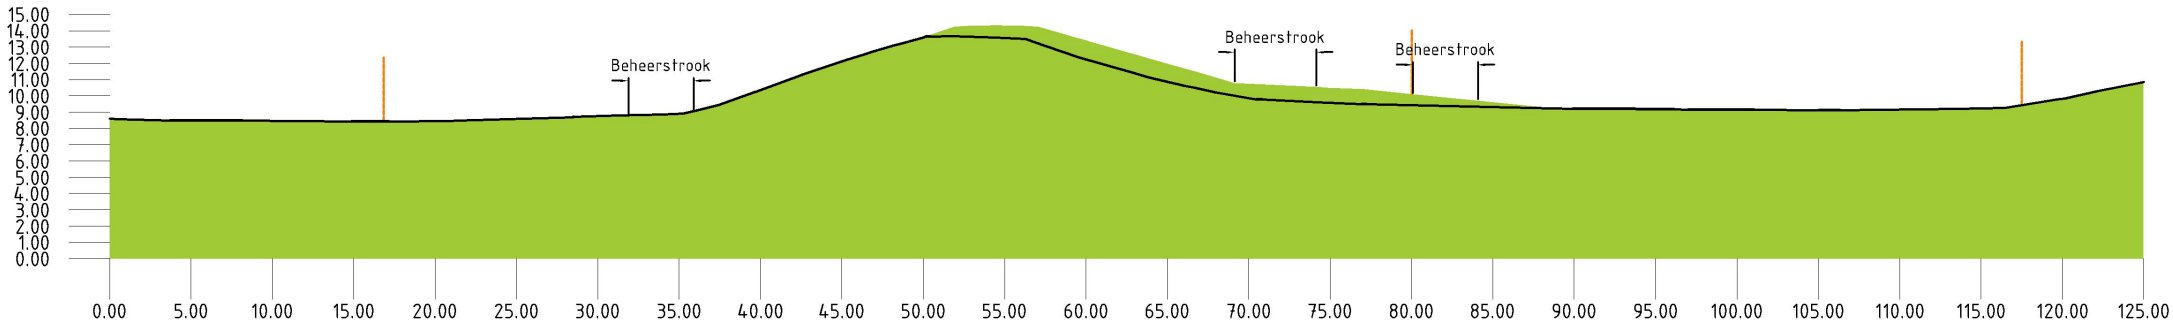




# Dijksectie DD298+020 - DD302

Dijkvak Wely

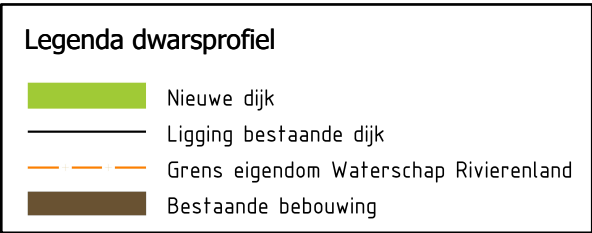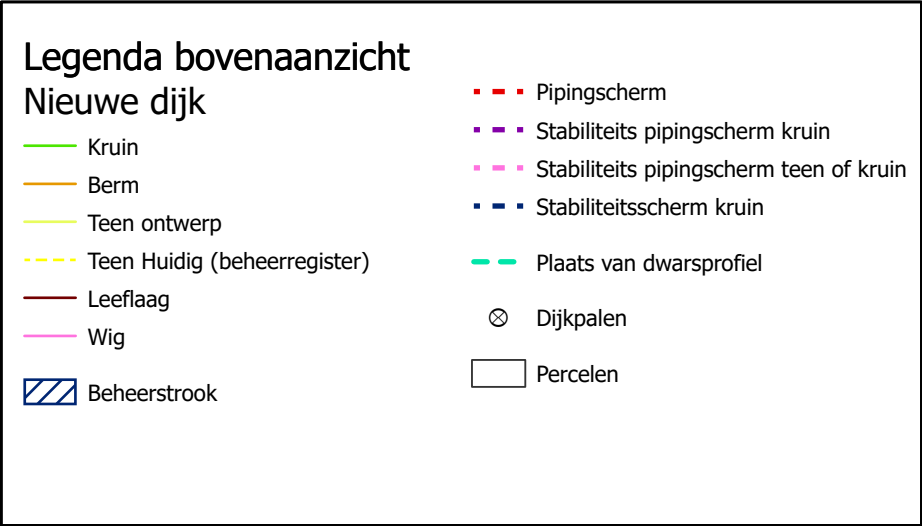



Dwarsprofiel bij dijkpaal DD301.+9m

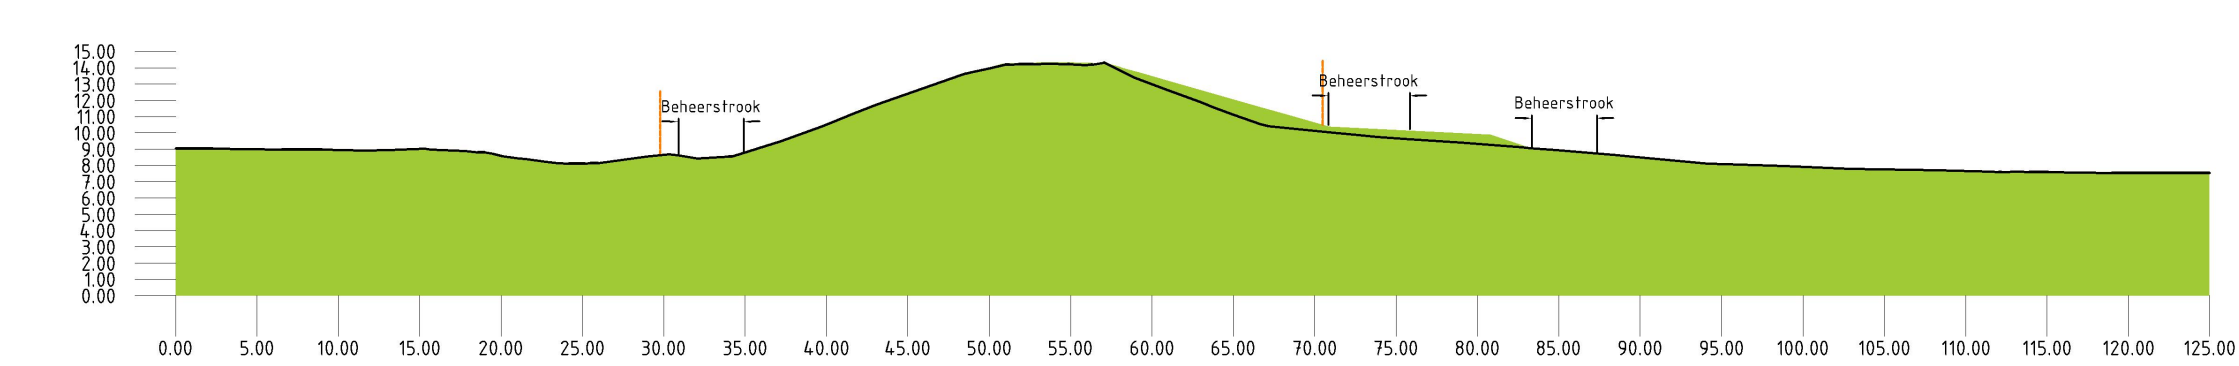




# Dijksectie DD302 - DD307

Dijkvak Dodewaard

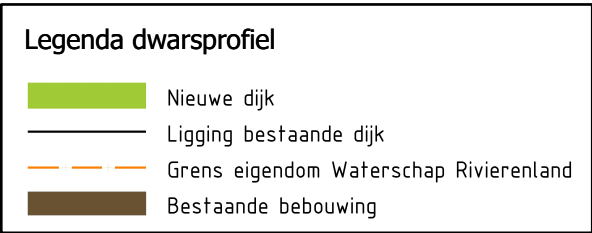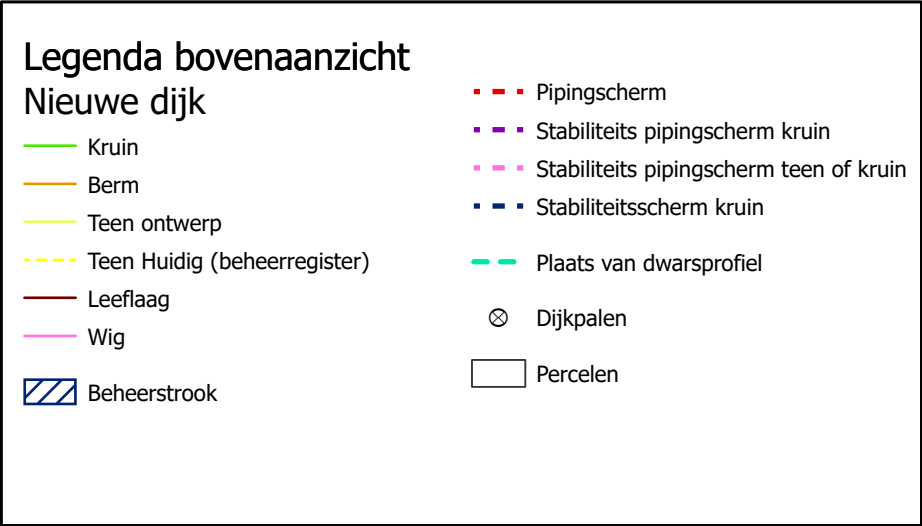




Dwarsprofiel bij dijkpaal DD305.+67m

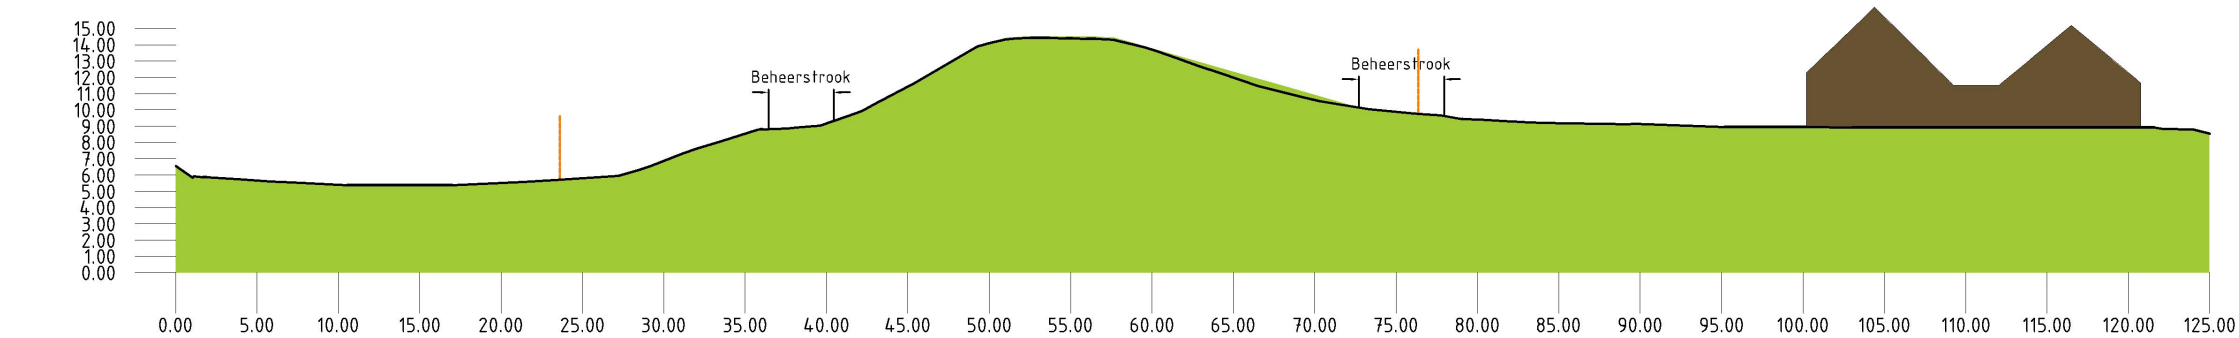




# Dijksectie DD307 - DD318

Dijkvak Dodewaard

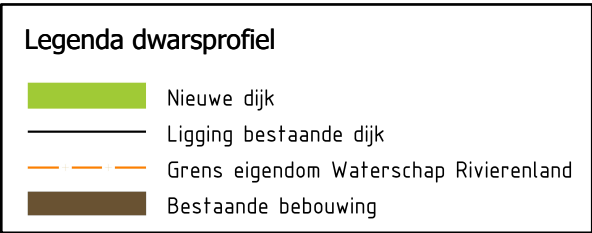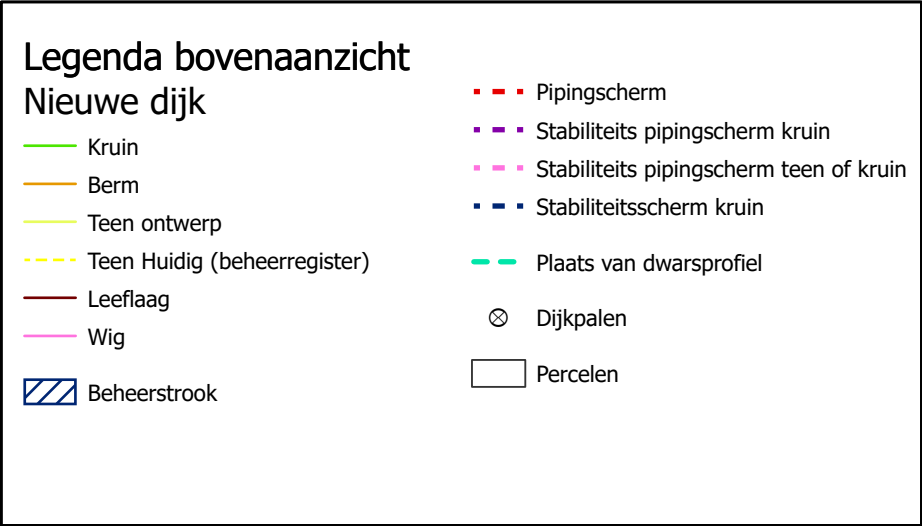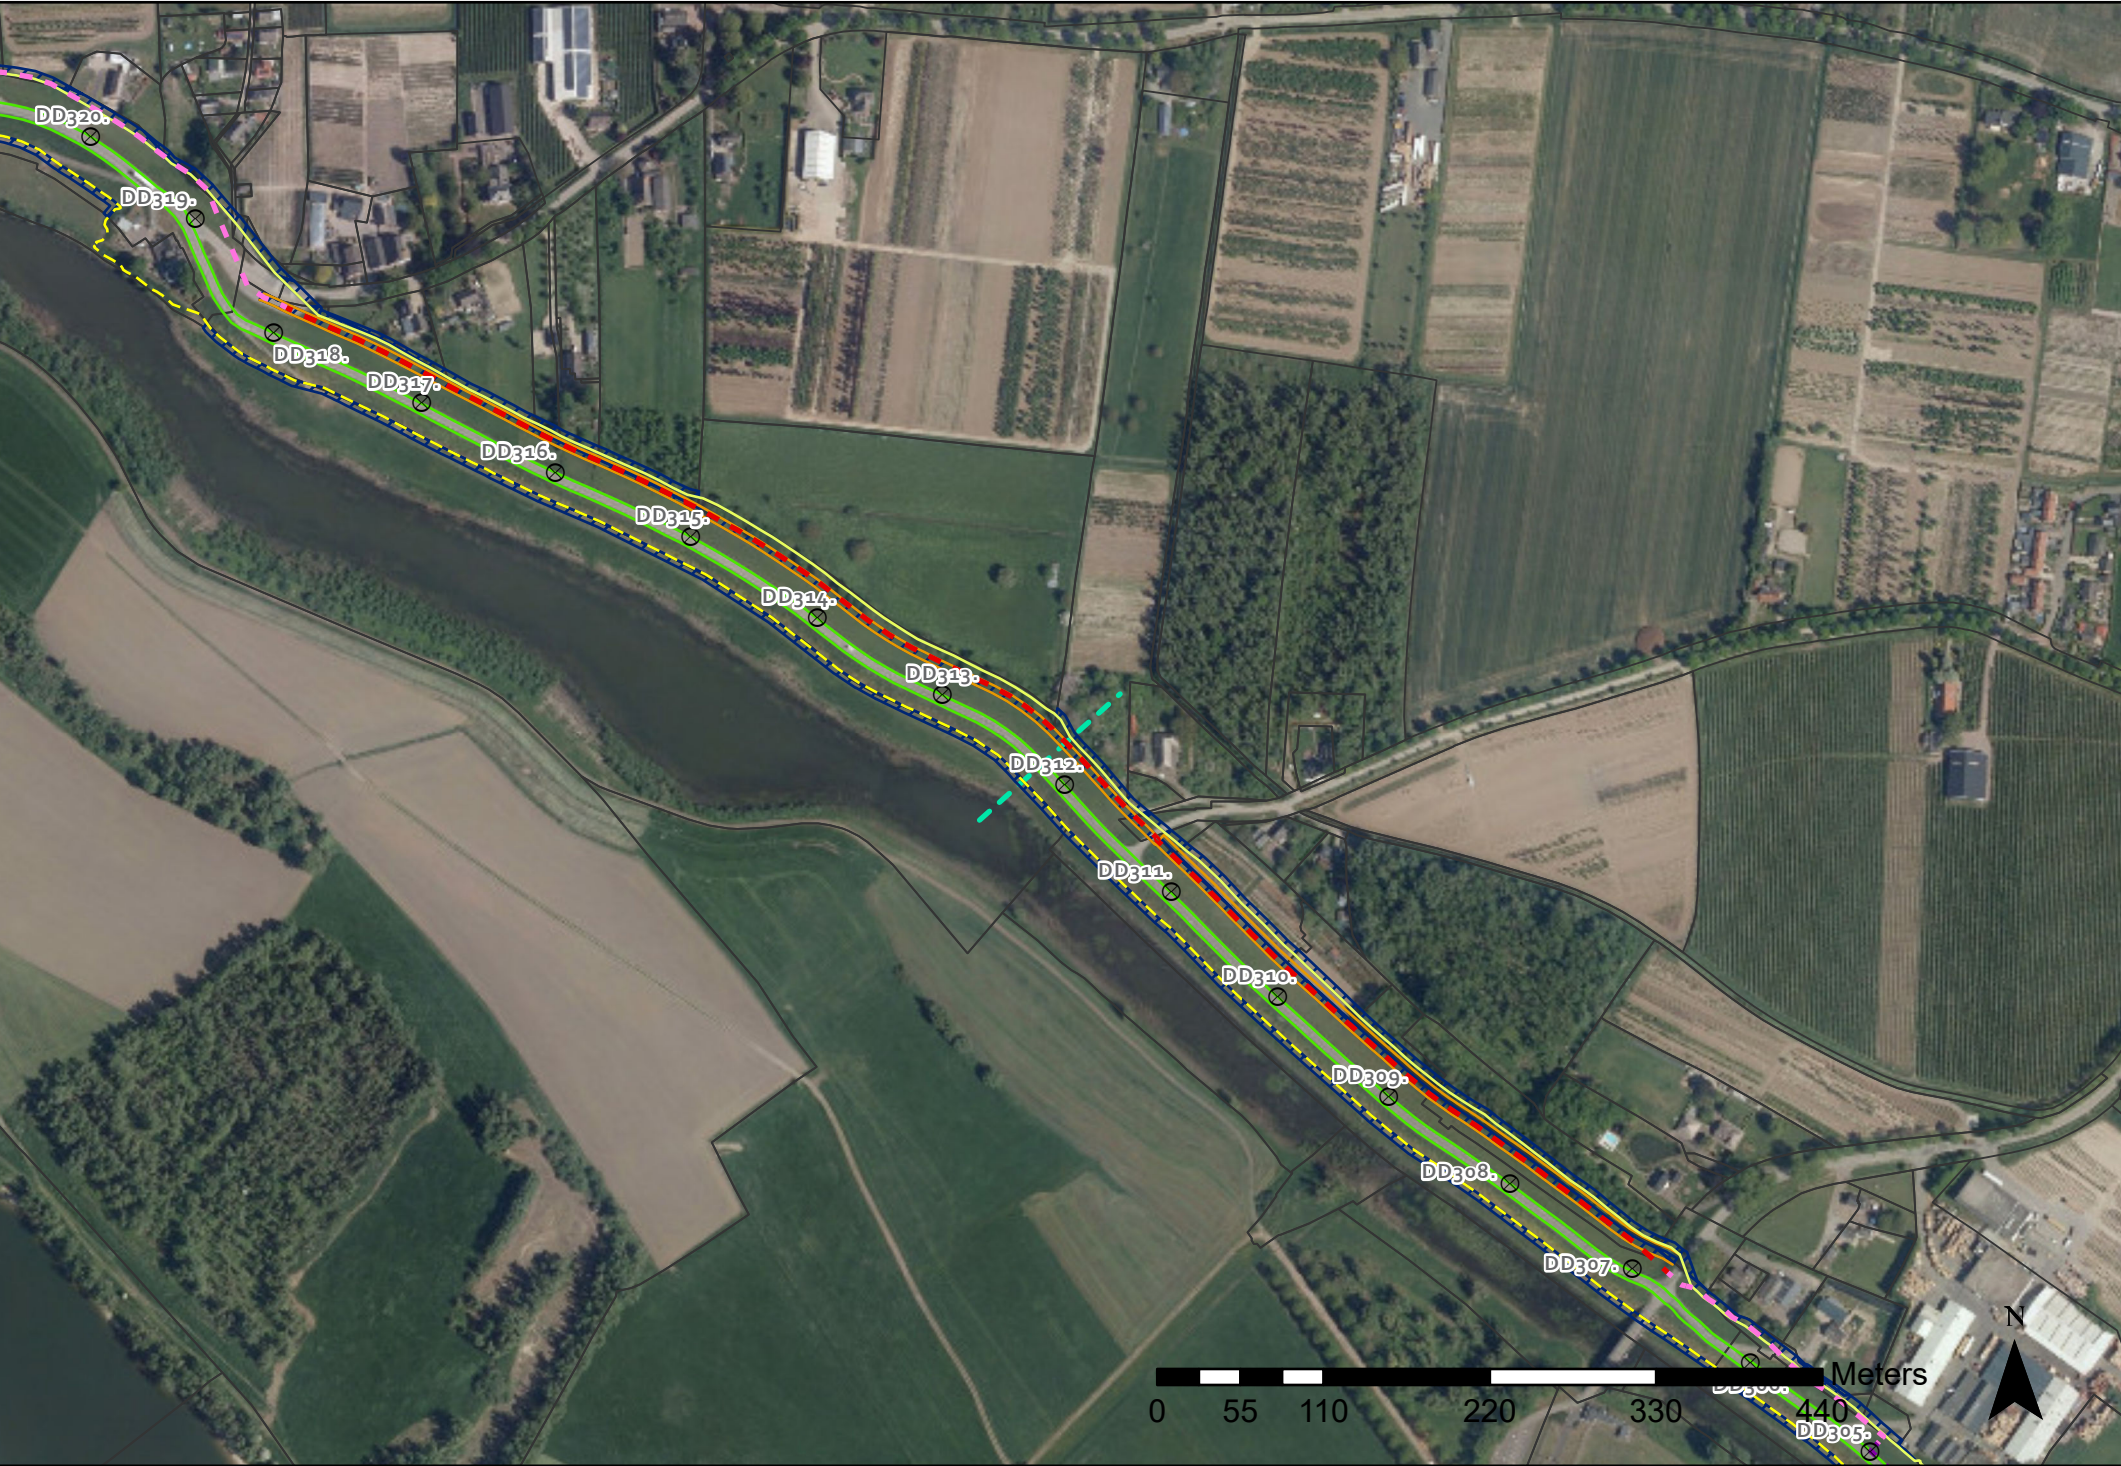



Dwarsprofiel bij dijkpaal DD312.+21m

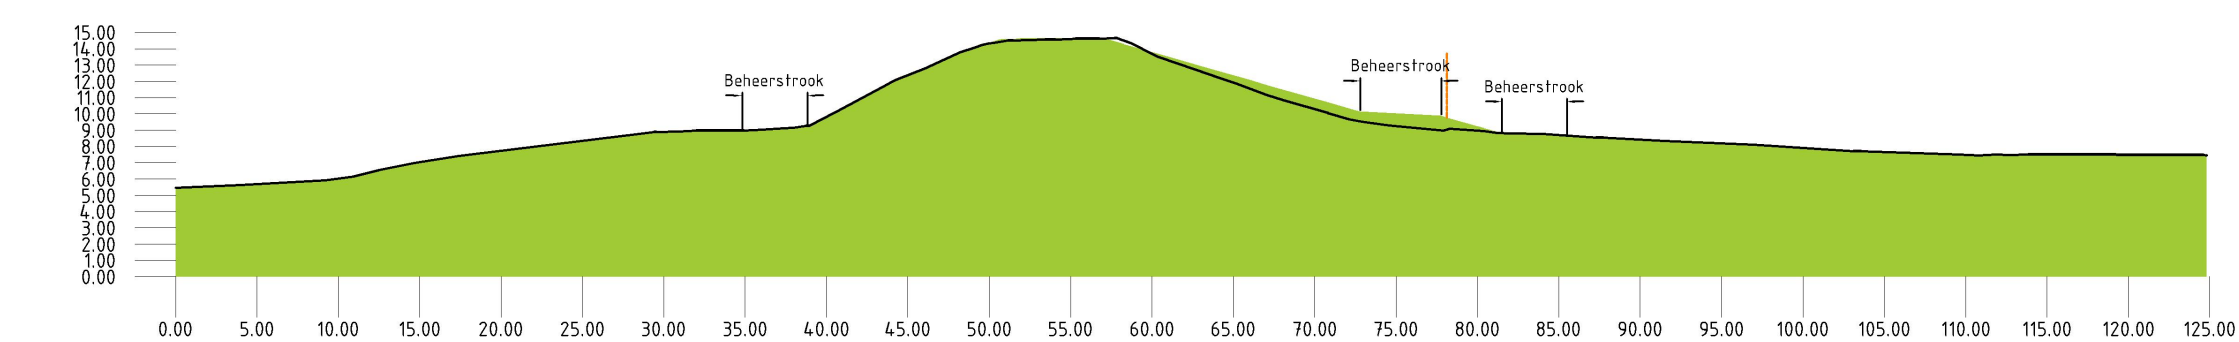




# Dijksectie DD318 - DT045

Dijkvak Dodewaard

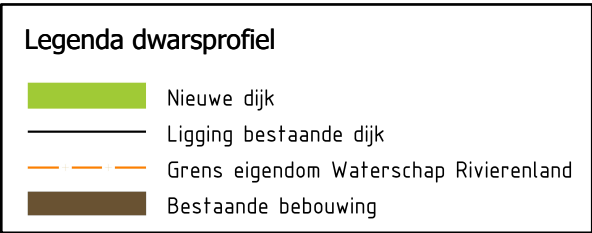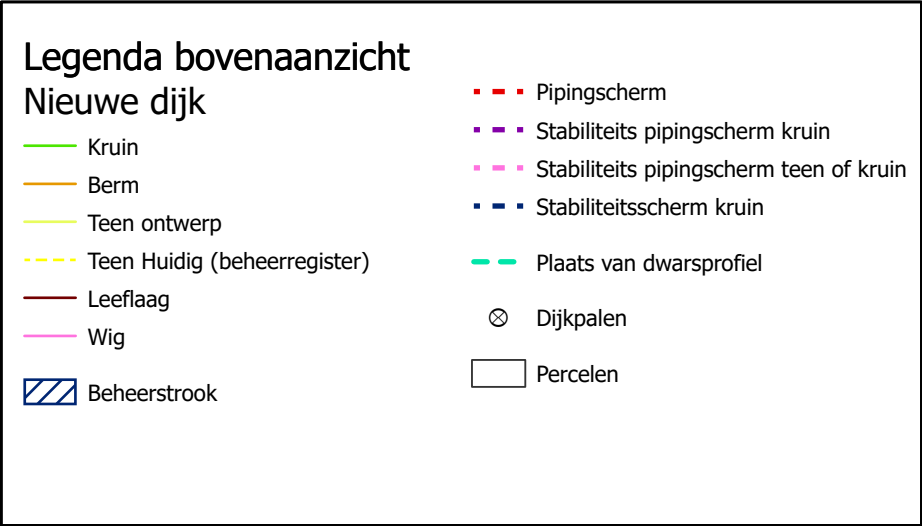




Dwarsprofiel bij dijkpaal DD325.+10m

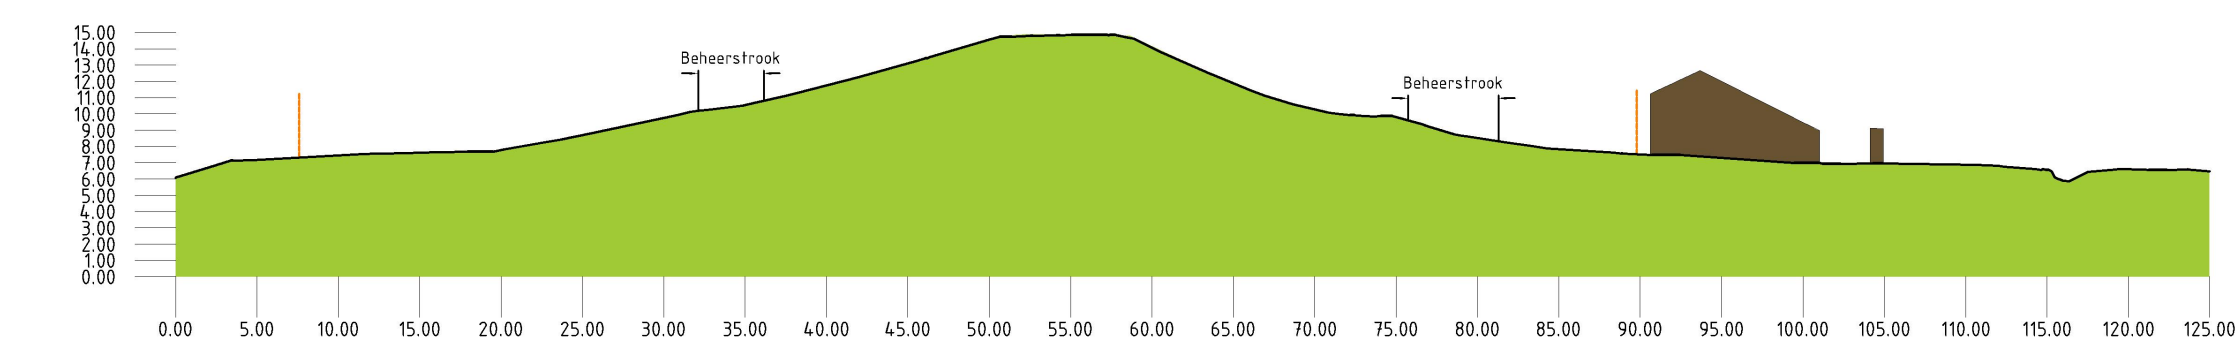




# Dijksectie DT045 - DT057

Dijkvak Dodewaard

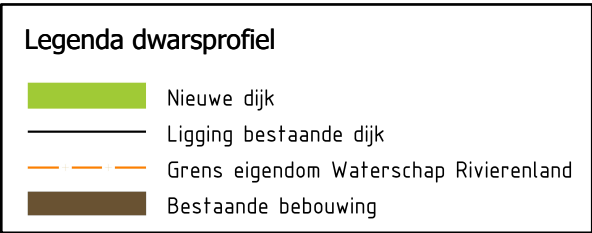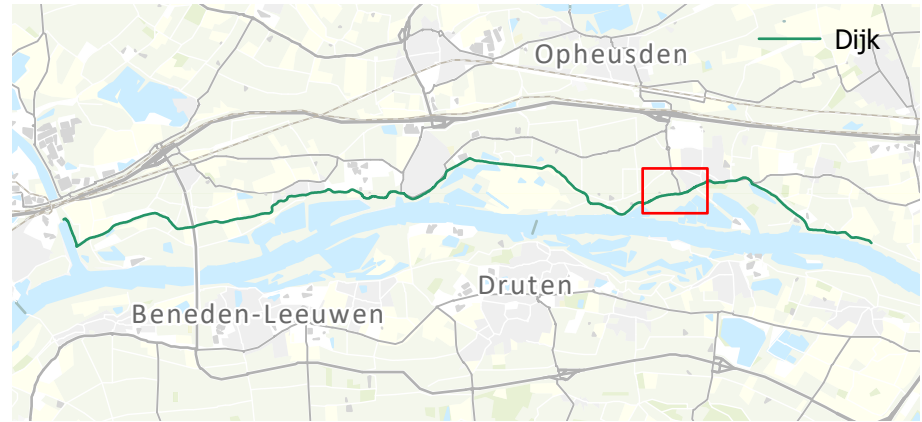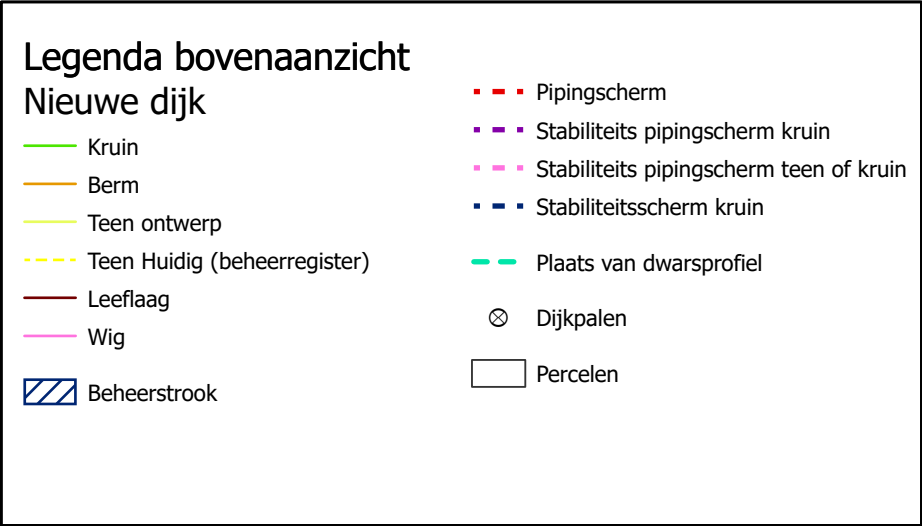





Dwarsprofiel bij dijkpaal DT051.+16m

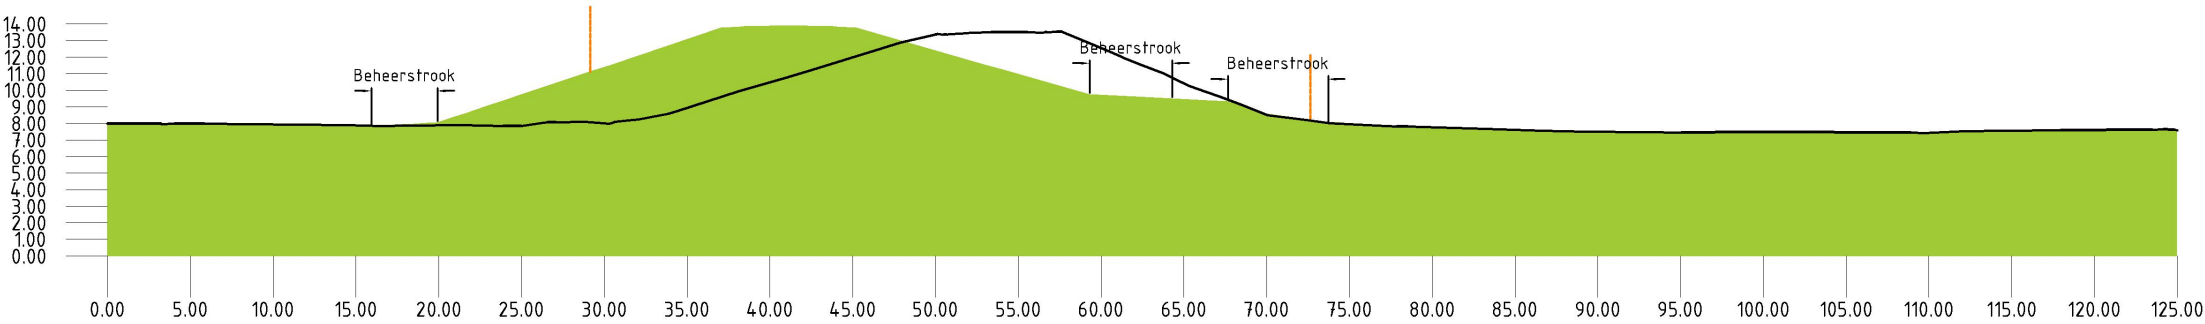



# Dijksectie DT057 - DT062

Dijkvak Snor

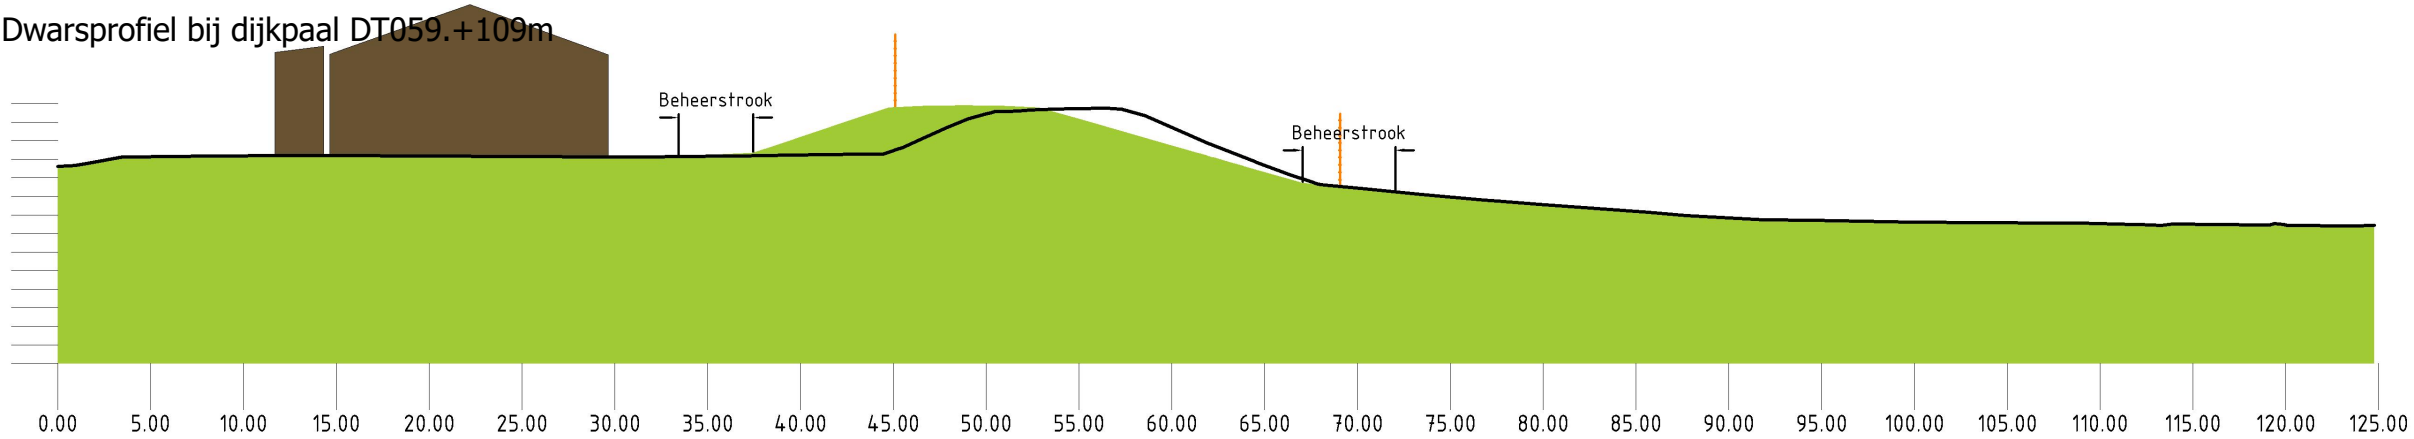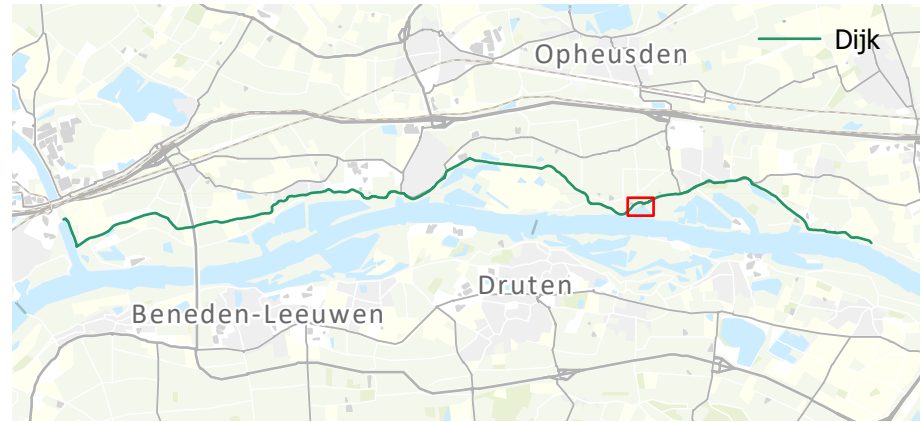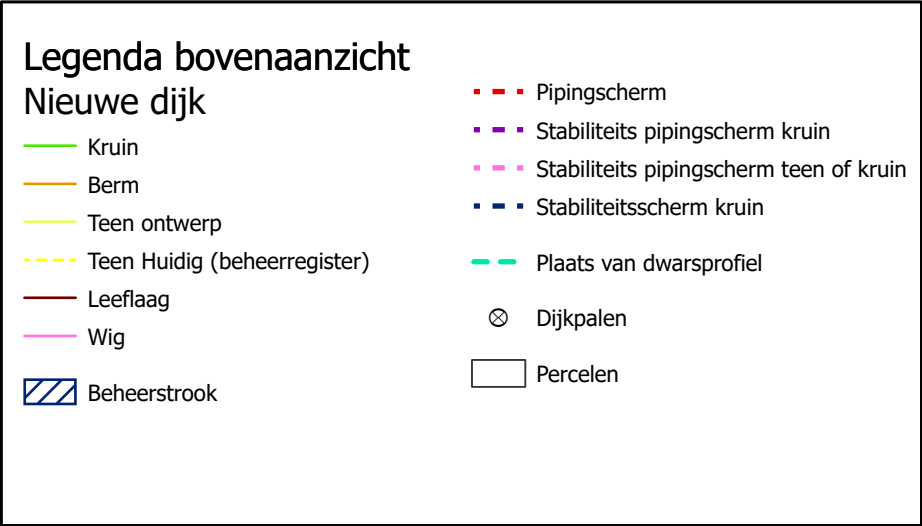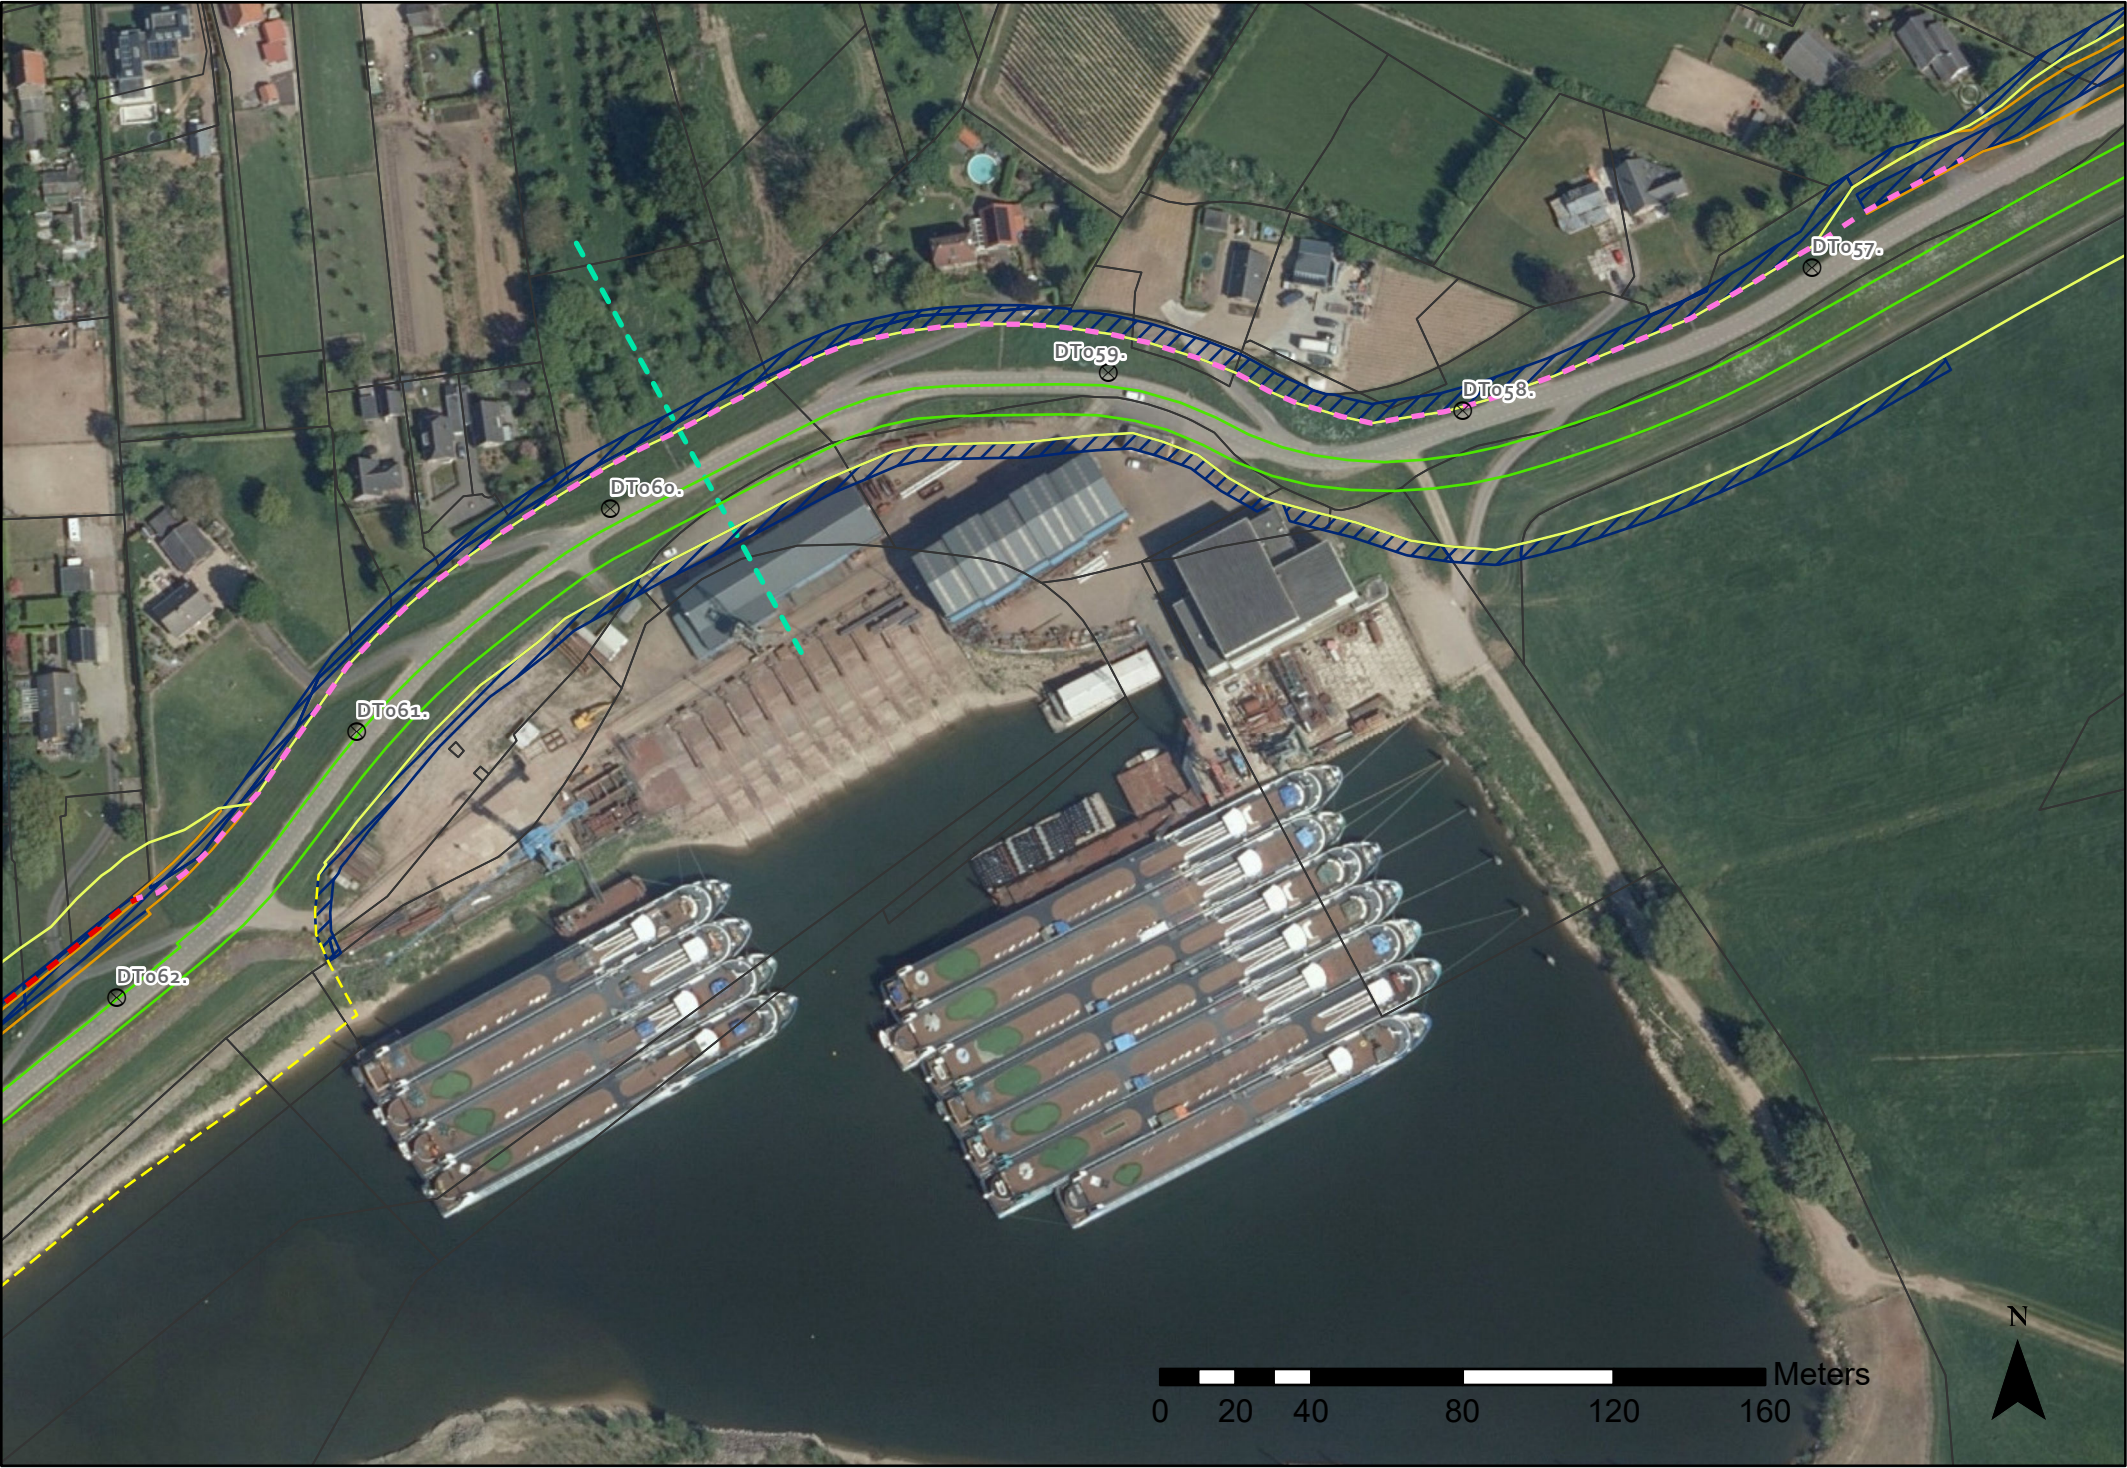



# Dijksectie DT062 - DT066+050

Dijkvak Snor



### Legenda bovenaanzicht

#### Nieuwe dijk

- Kruin
- Berm
- Teen ontwerp
- Teen Huidig (beheerregister)
- Leeflaag
- Wig
- Beheerstrook
- Ontwikkelgebied


- Pipingscherm
- Stabiliteits pipingscherm kruin
- Stabiliteits pipingscherm teen of kruin
- Stabiliteitsscherm kruin
- Plaats van dwarsprofiel
- Dijkpalen
- Percelen



### Legenda dwarsprofiel

- Nieuwe dijk
- Ligging bestaande dijk
- Grens eigendom Waterschap Rivierenland
- Bestaande bebouwing

Dwarsprofiel bij dijkpaal DT064.+88m

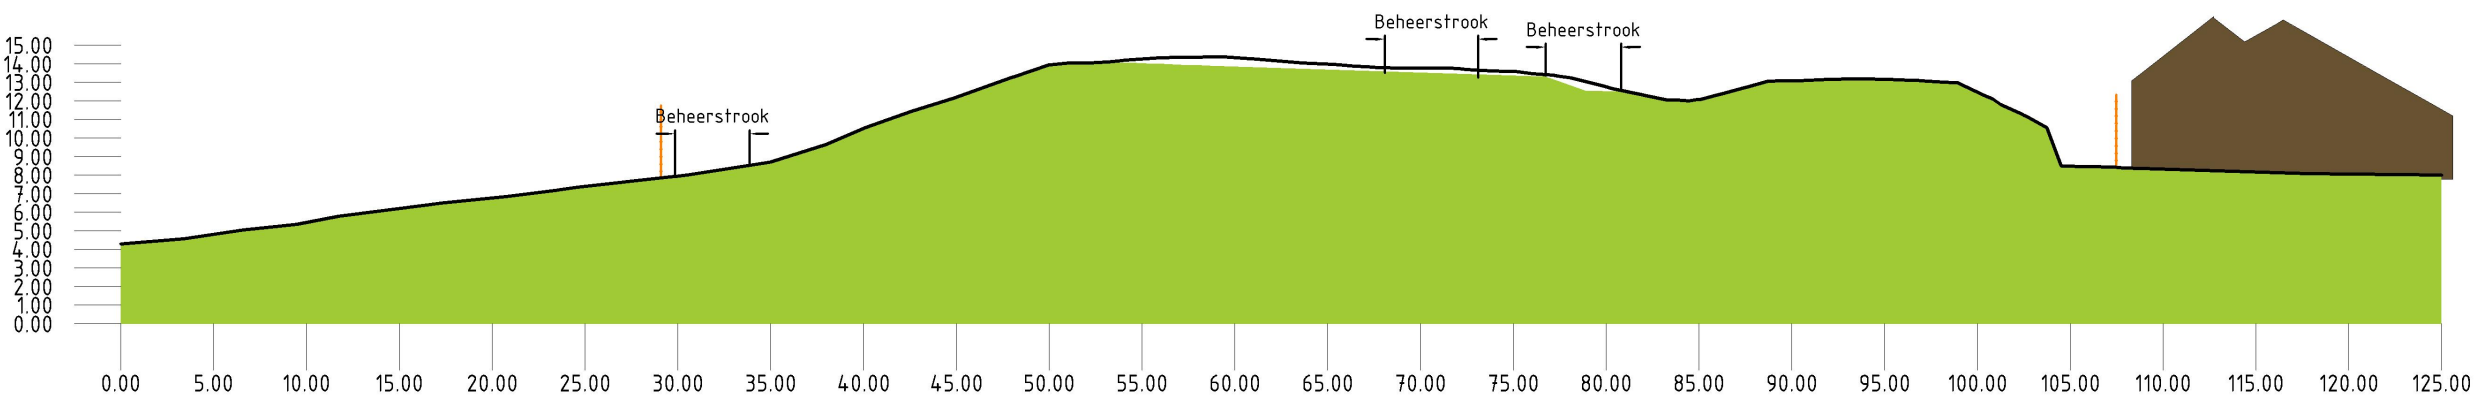



# Dijksectie DT066+050 - DT070

Dijkvak Snor



### Legenda bovenaanzicht

#### Nieuwe dijk

- Kruin
- Berm
- Teen ontwerp
- Teen Huidig (beheerregister)
- Leeflaag
- Wig
- Beheerstrook
- Ontwikkeld gebied


- Pipingscherm
- Stabiliteits pipingscherm kruin
- Stabiliteits pipingscherm teen of kruin
- Stabiliteitsscherm kruin
- Plaats van dwarsprofiel
- Dijkpalen
- Percelen



### Legenda dwarsprofiel

- Nieuwe dijk
- Ligging bestaande dijk
- Grens eigendom Waterschap Rivierenland
- Bestaande bebouwing


Dwarsprofiel bij dijkpaal DT067.+52m

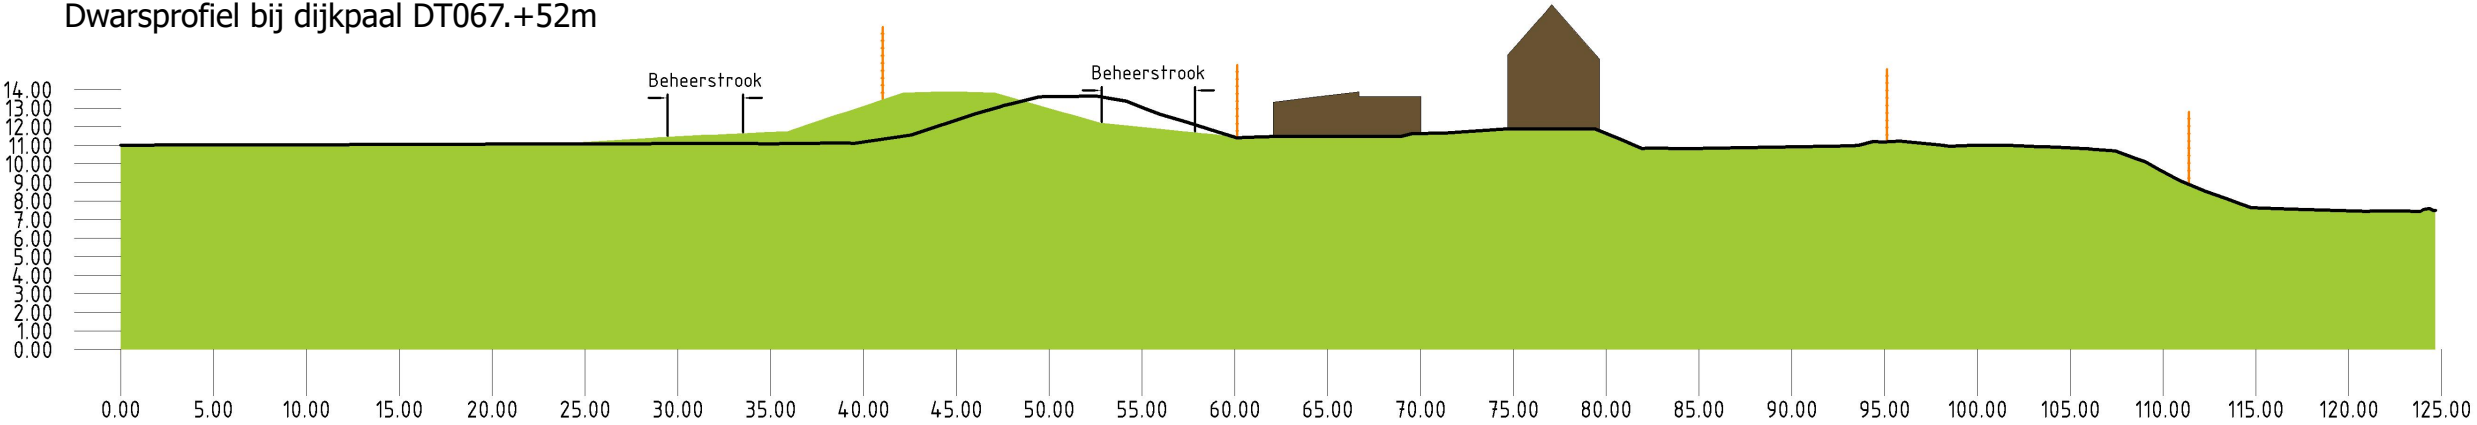



Dijksectie DT070 - DT072+050

Dijkvak Snor

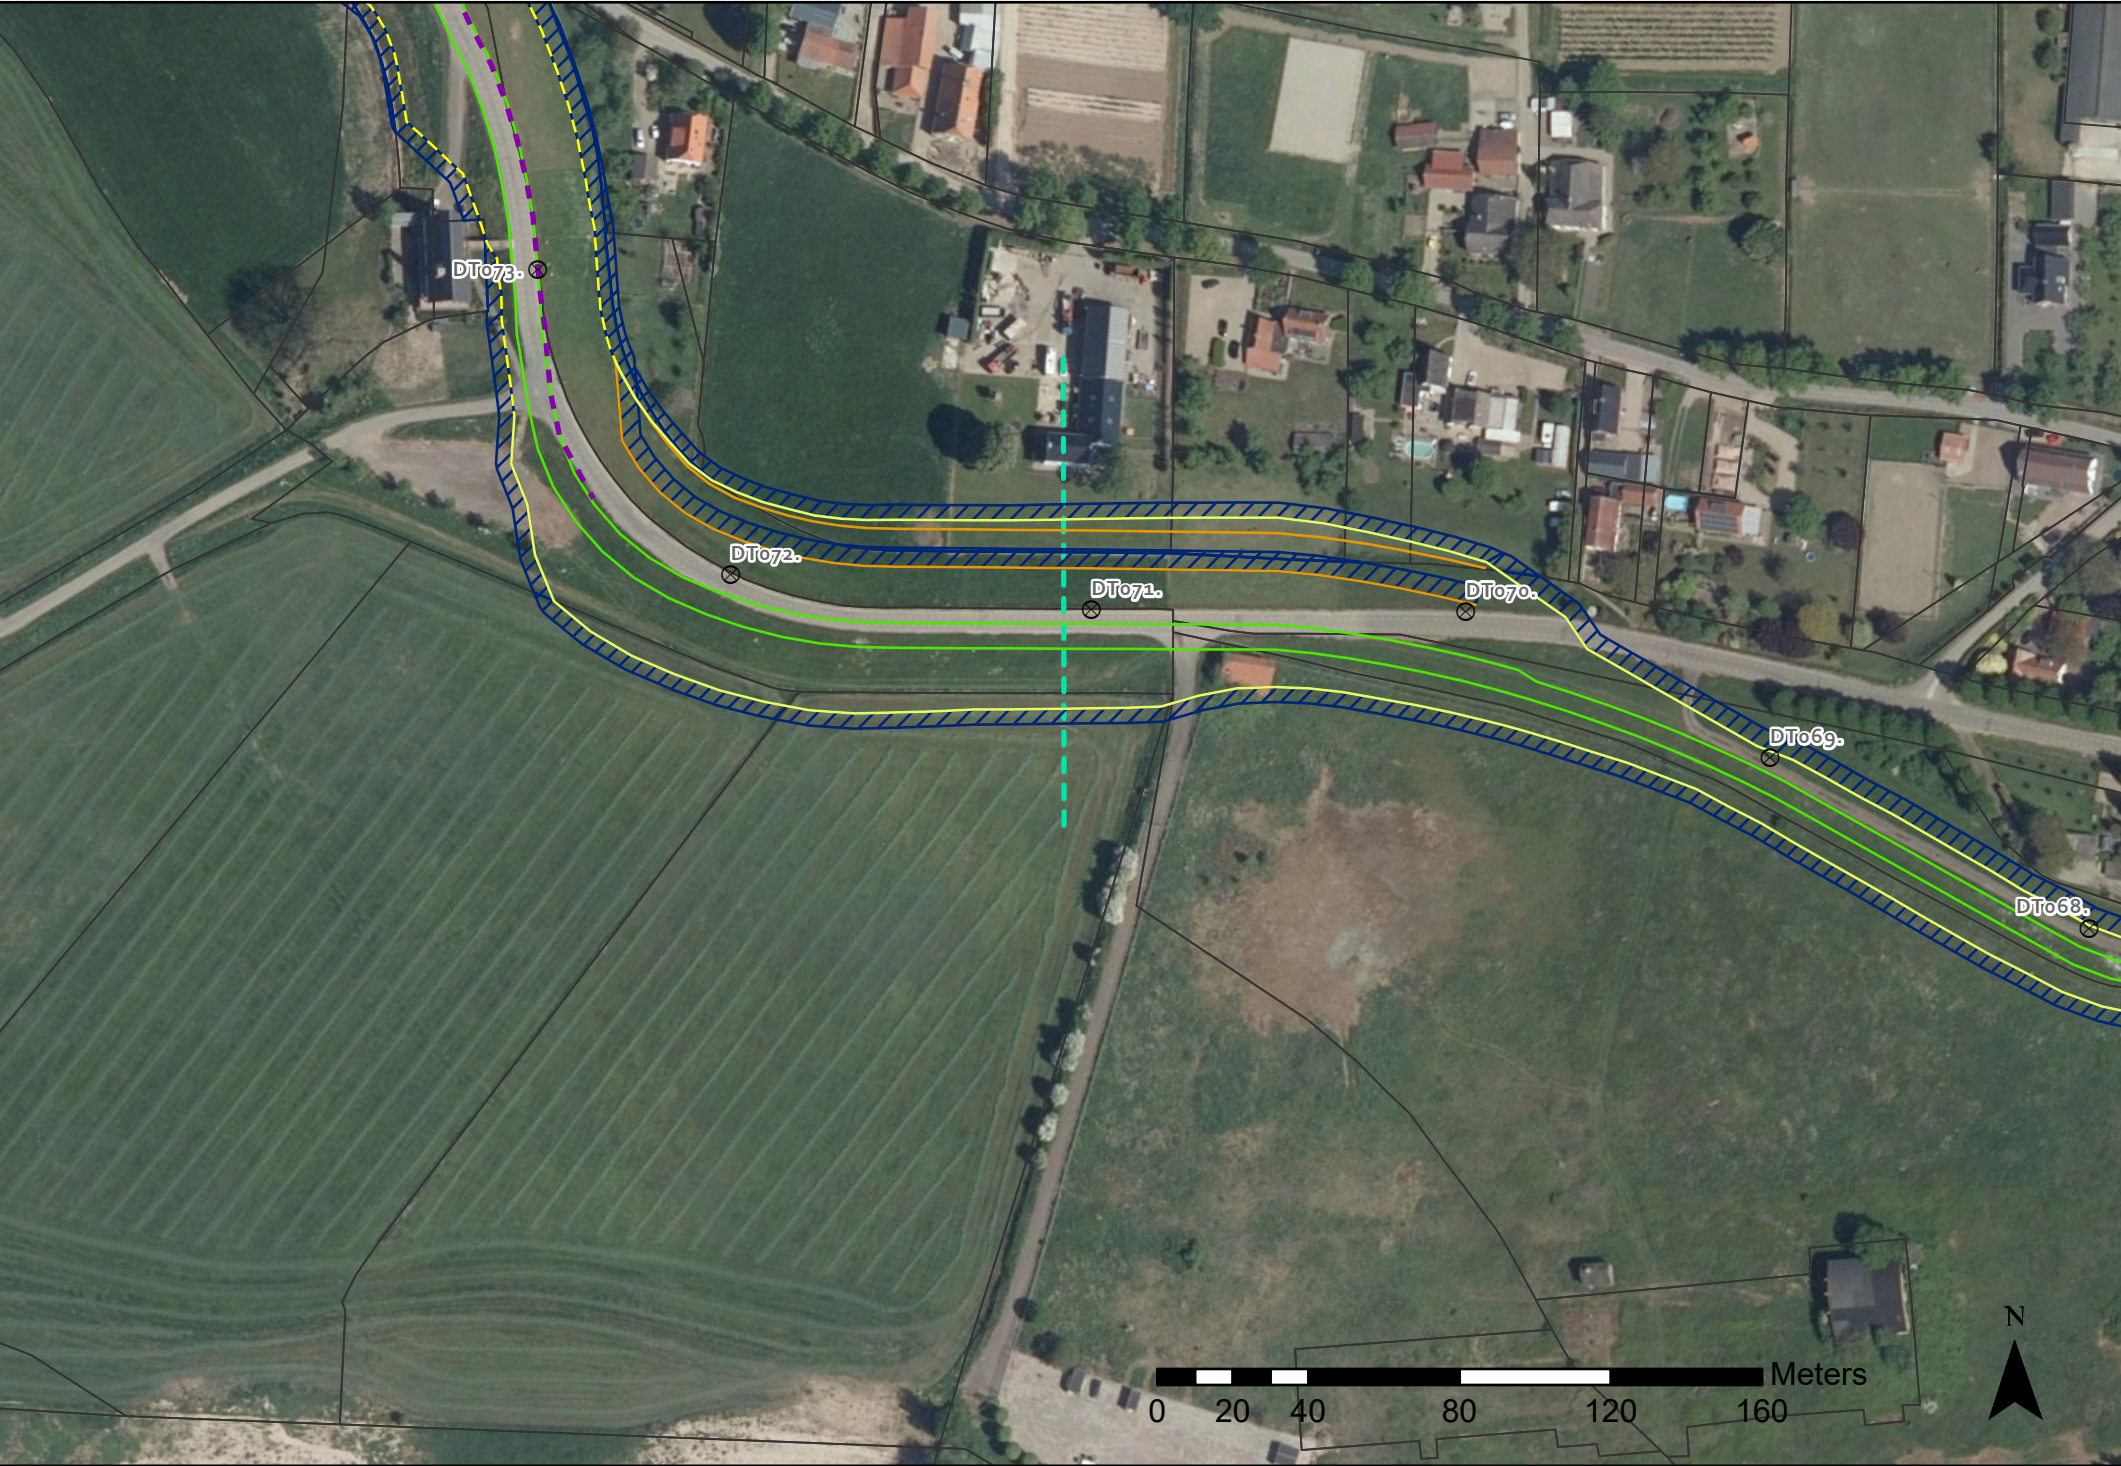

### Legenda bovenaanzicht

#### Nieuwe dijk

- Kruin
- Berm
- Teen ontwerp
- Teen Huidig (beheerregister)
- Leeflaag
- Wig
- Beheerstrook


- Pipingscher
- Stabiliteits pipingscher kruin
- Stabiliteits pipingscher teen of kruin
- Stabiliteitsscher kruin
- Plaats van dwarsprofiel
- Dijkpalen
- Percelen



### Legenda dwarsprofiel

- Nieuwe dijk
- Ligging bestaande dijk
- Grens eigendom Waterschap Rivierenland
- Bestaande bebouwing



Dwarsprofiel bij dijkpaal DT071.+7m

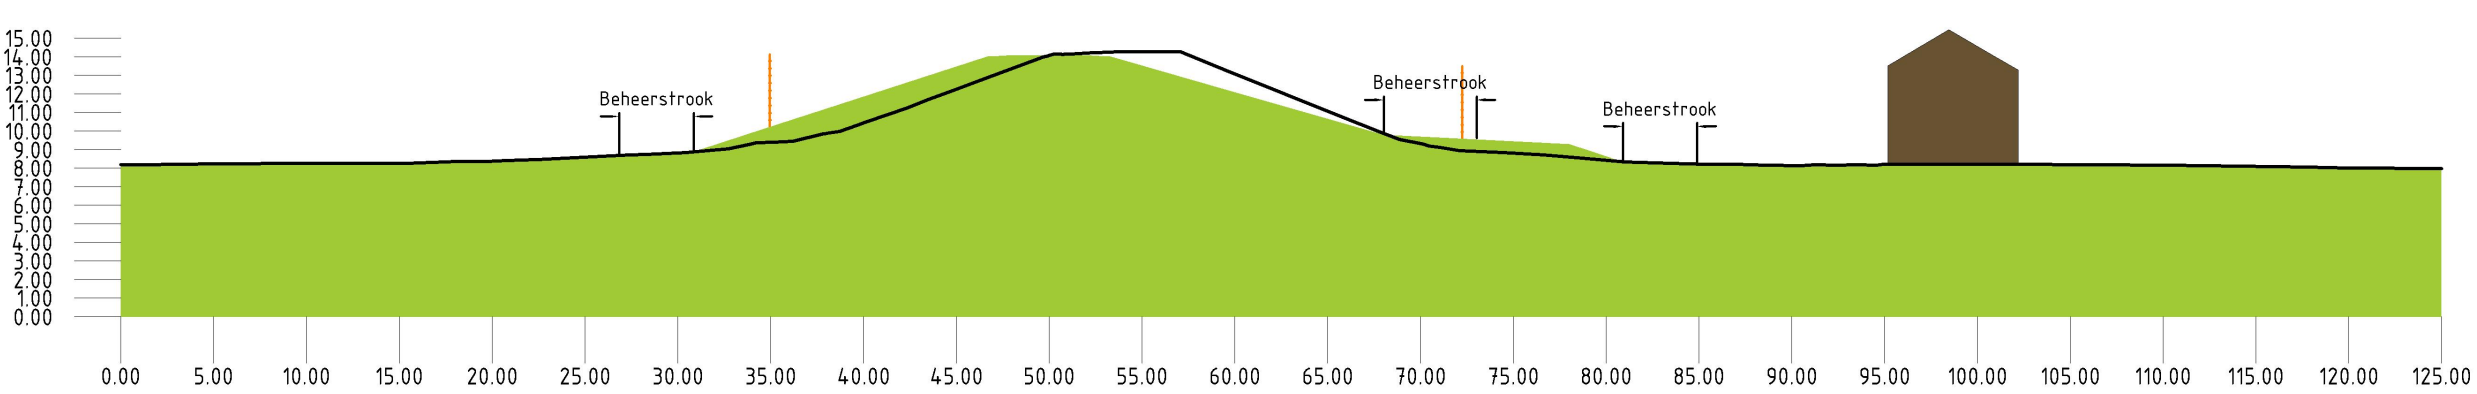




# Dijksectie DT072+050 - DT074+050

Dijkvak Snor

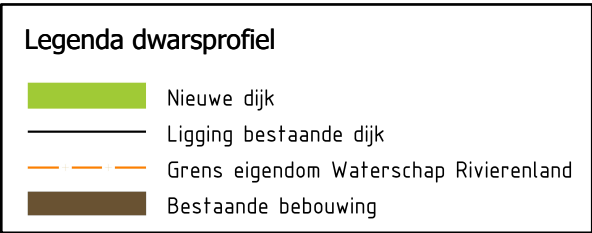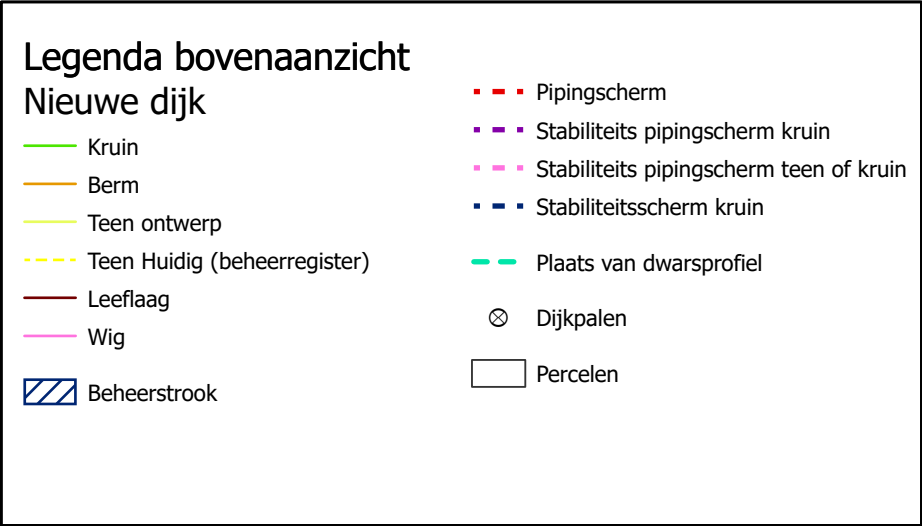


Dwarsprofiel bij dijkpaal DT073.+69m

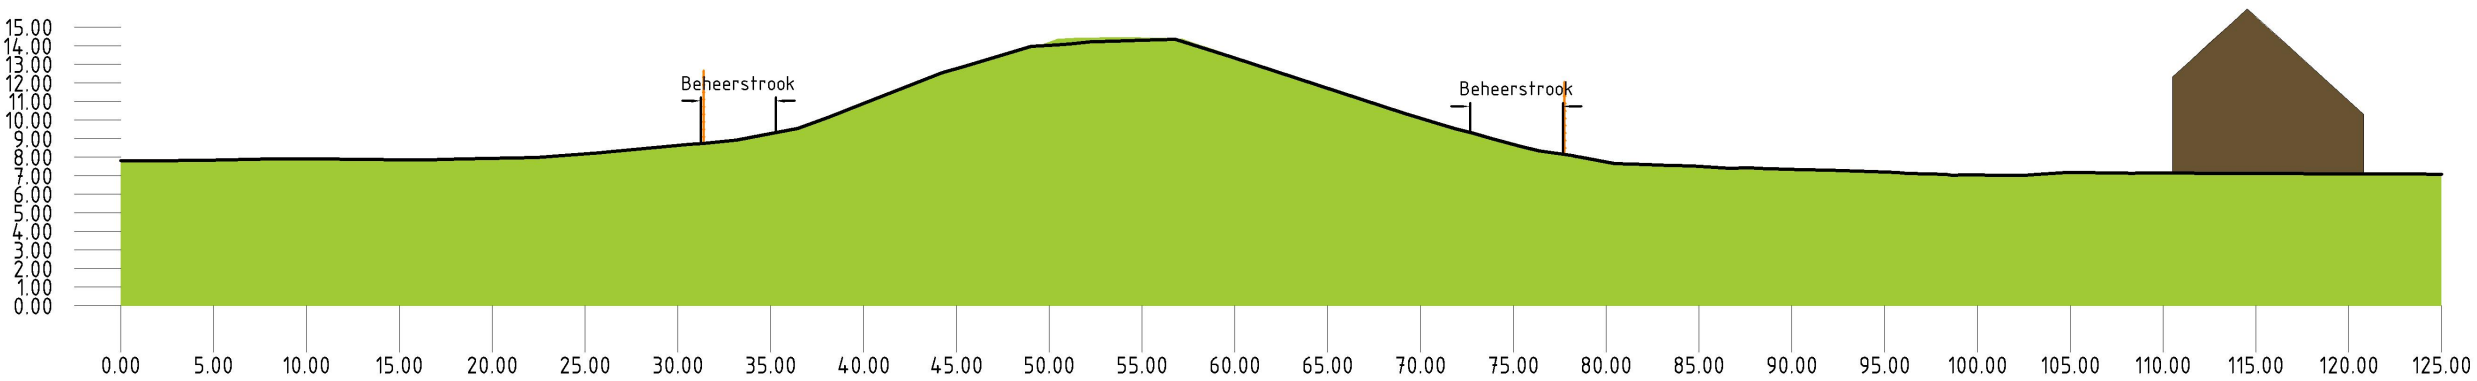



# Dijksectie DT074+050 - DT085

Dijkvak Eldik

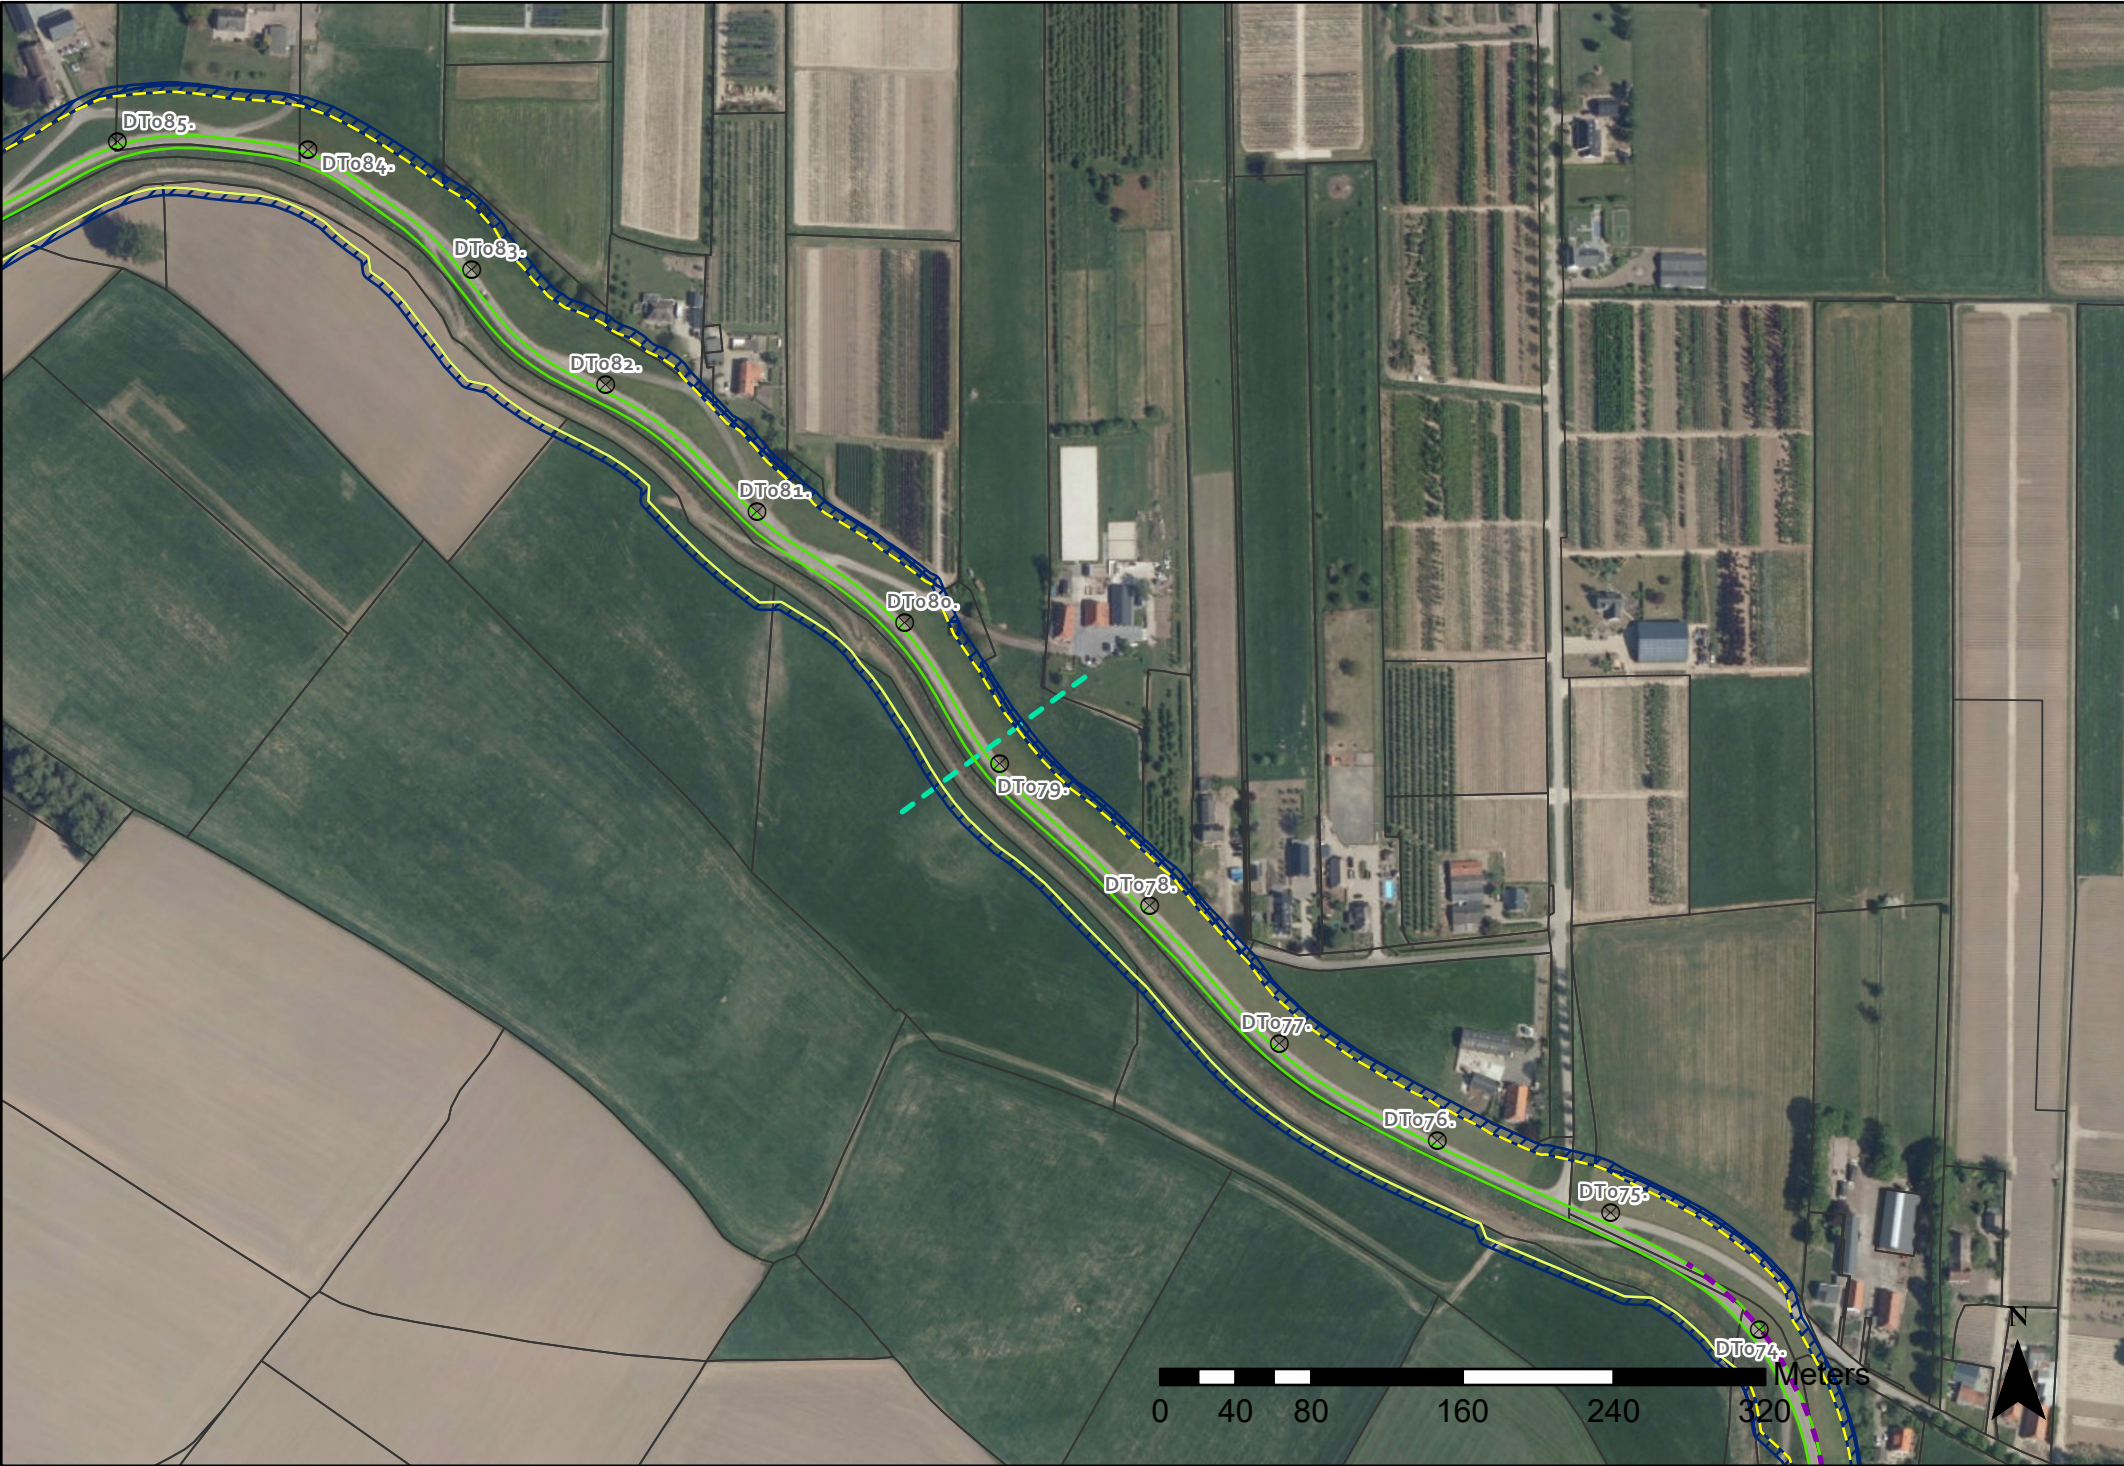


### Legenda bovenaanzicht

#### Nieuwe dijk

- Kruin
- Berm
- Teen ontwerp
- Teen Huidig (beheerregister)
- Leeflaag
- Wig
- Beheerstrook


- Pipingscher
- Stabiliteits pipingscher kruin
- Stabiliteits pipingscher teen of kruin
- Stabiliteitsscher kruin
- Plaats van dwarsprofiel
- Dijkpalen
- Percelen

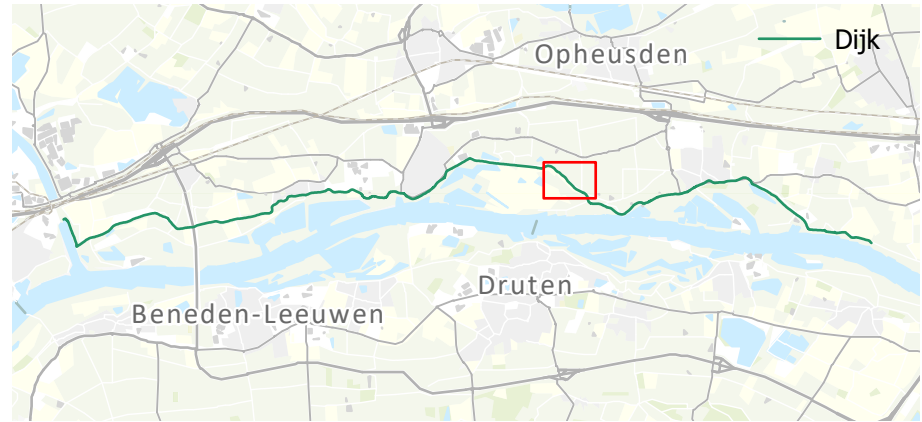

### Legenda dwarsprofiel

- Nieuwe dijk
- Ligging bestaande dijk
- Grens eigendom Waterschap Rivierenland
- Bestaande bebouwing



Dwarsprofiel bij dijkpaal DT079.+11m

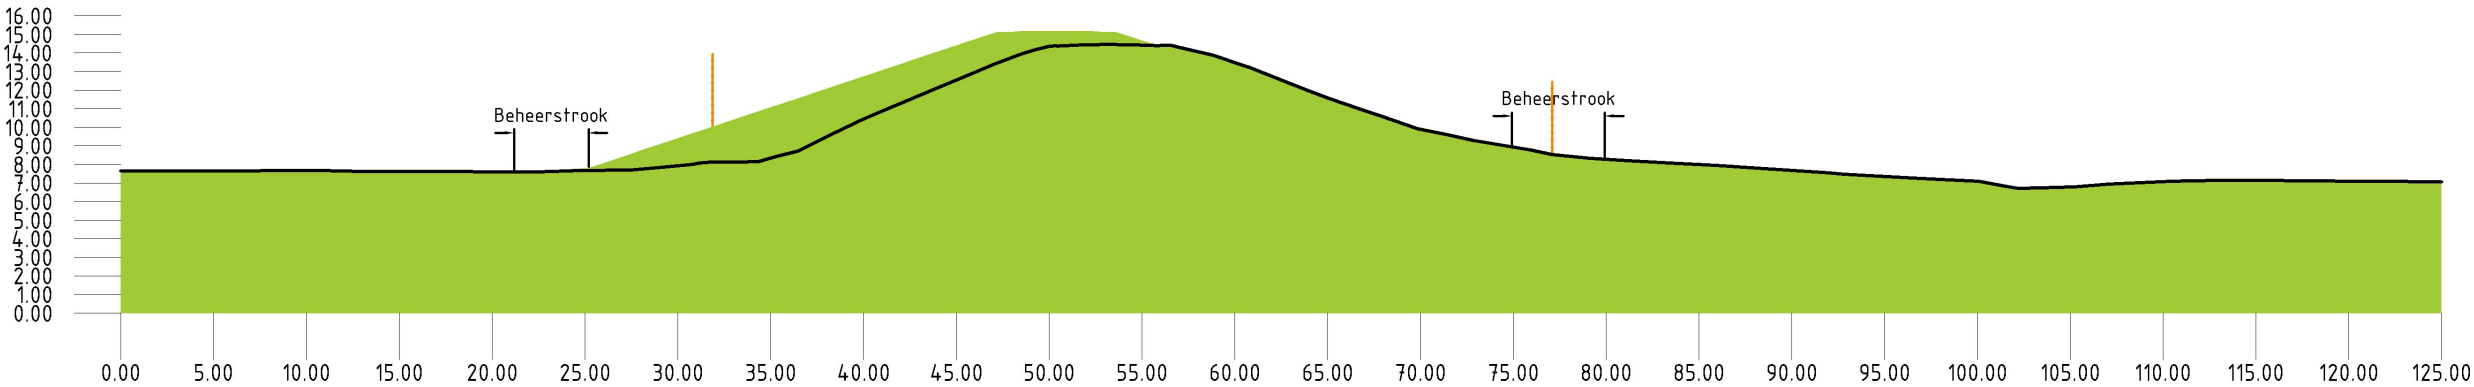




# Dijksectie DT085 - DT095+050

Dijkvak Eldik

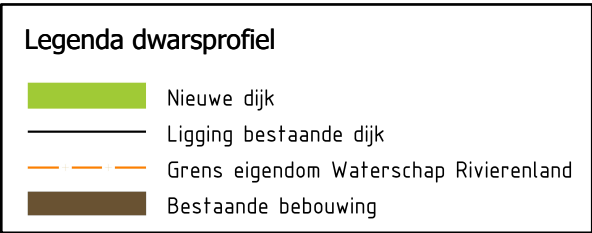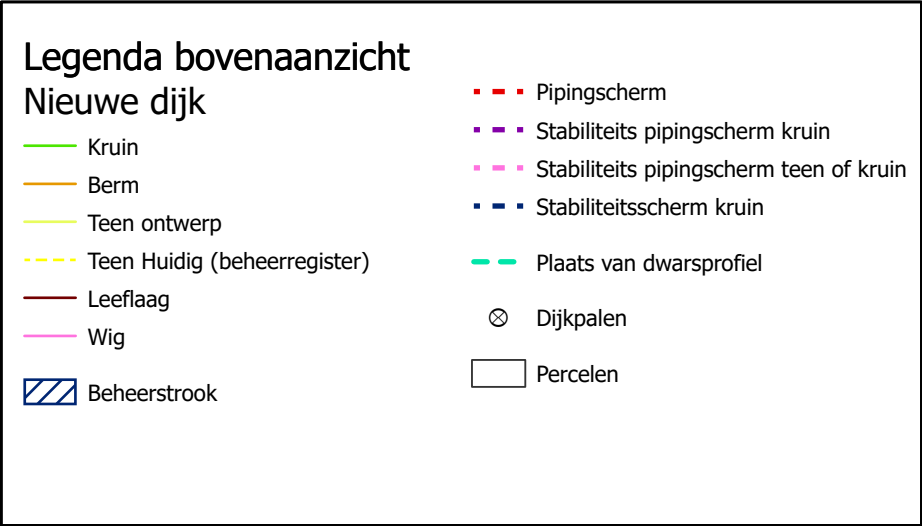


Dwarsprofiel bij dijkpaal DT090.+5m

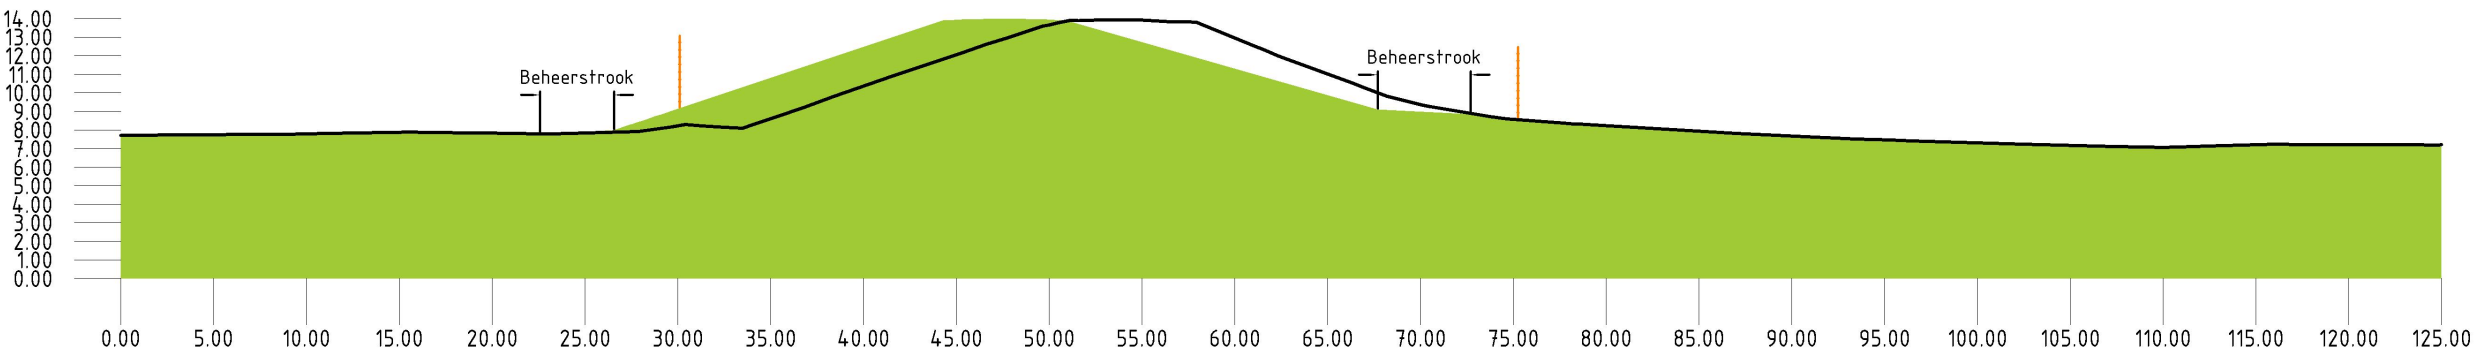



# Dijksectie DT095+050 - DT101

Dijkvak Eldik

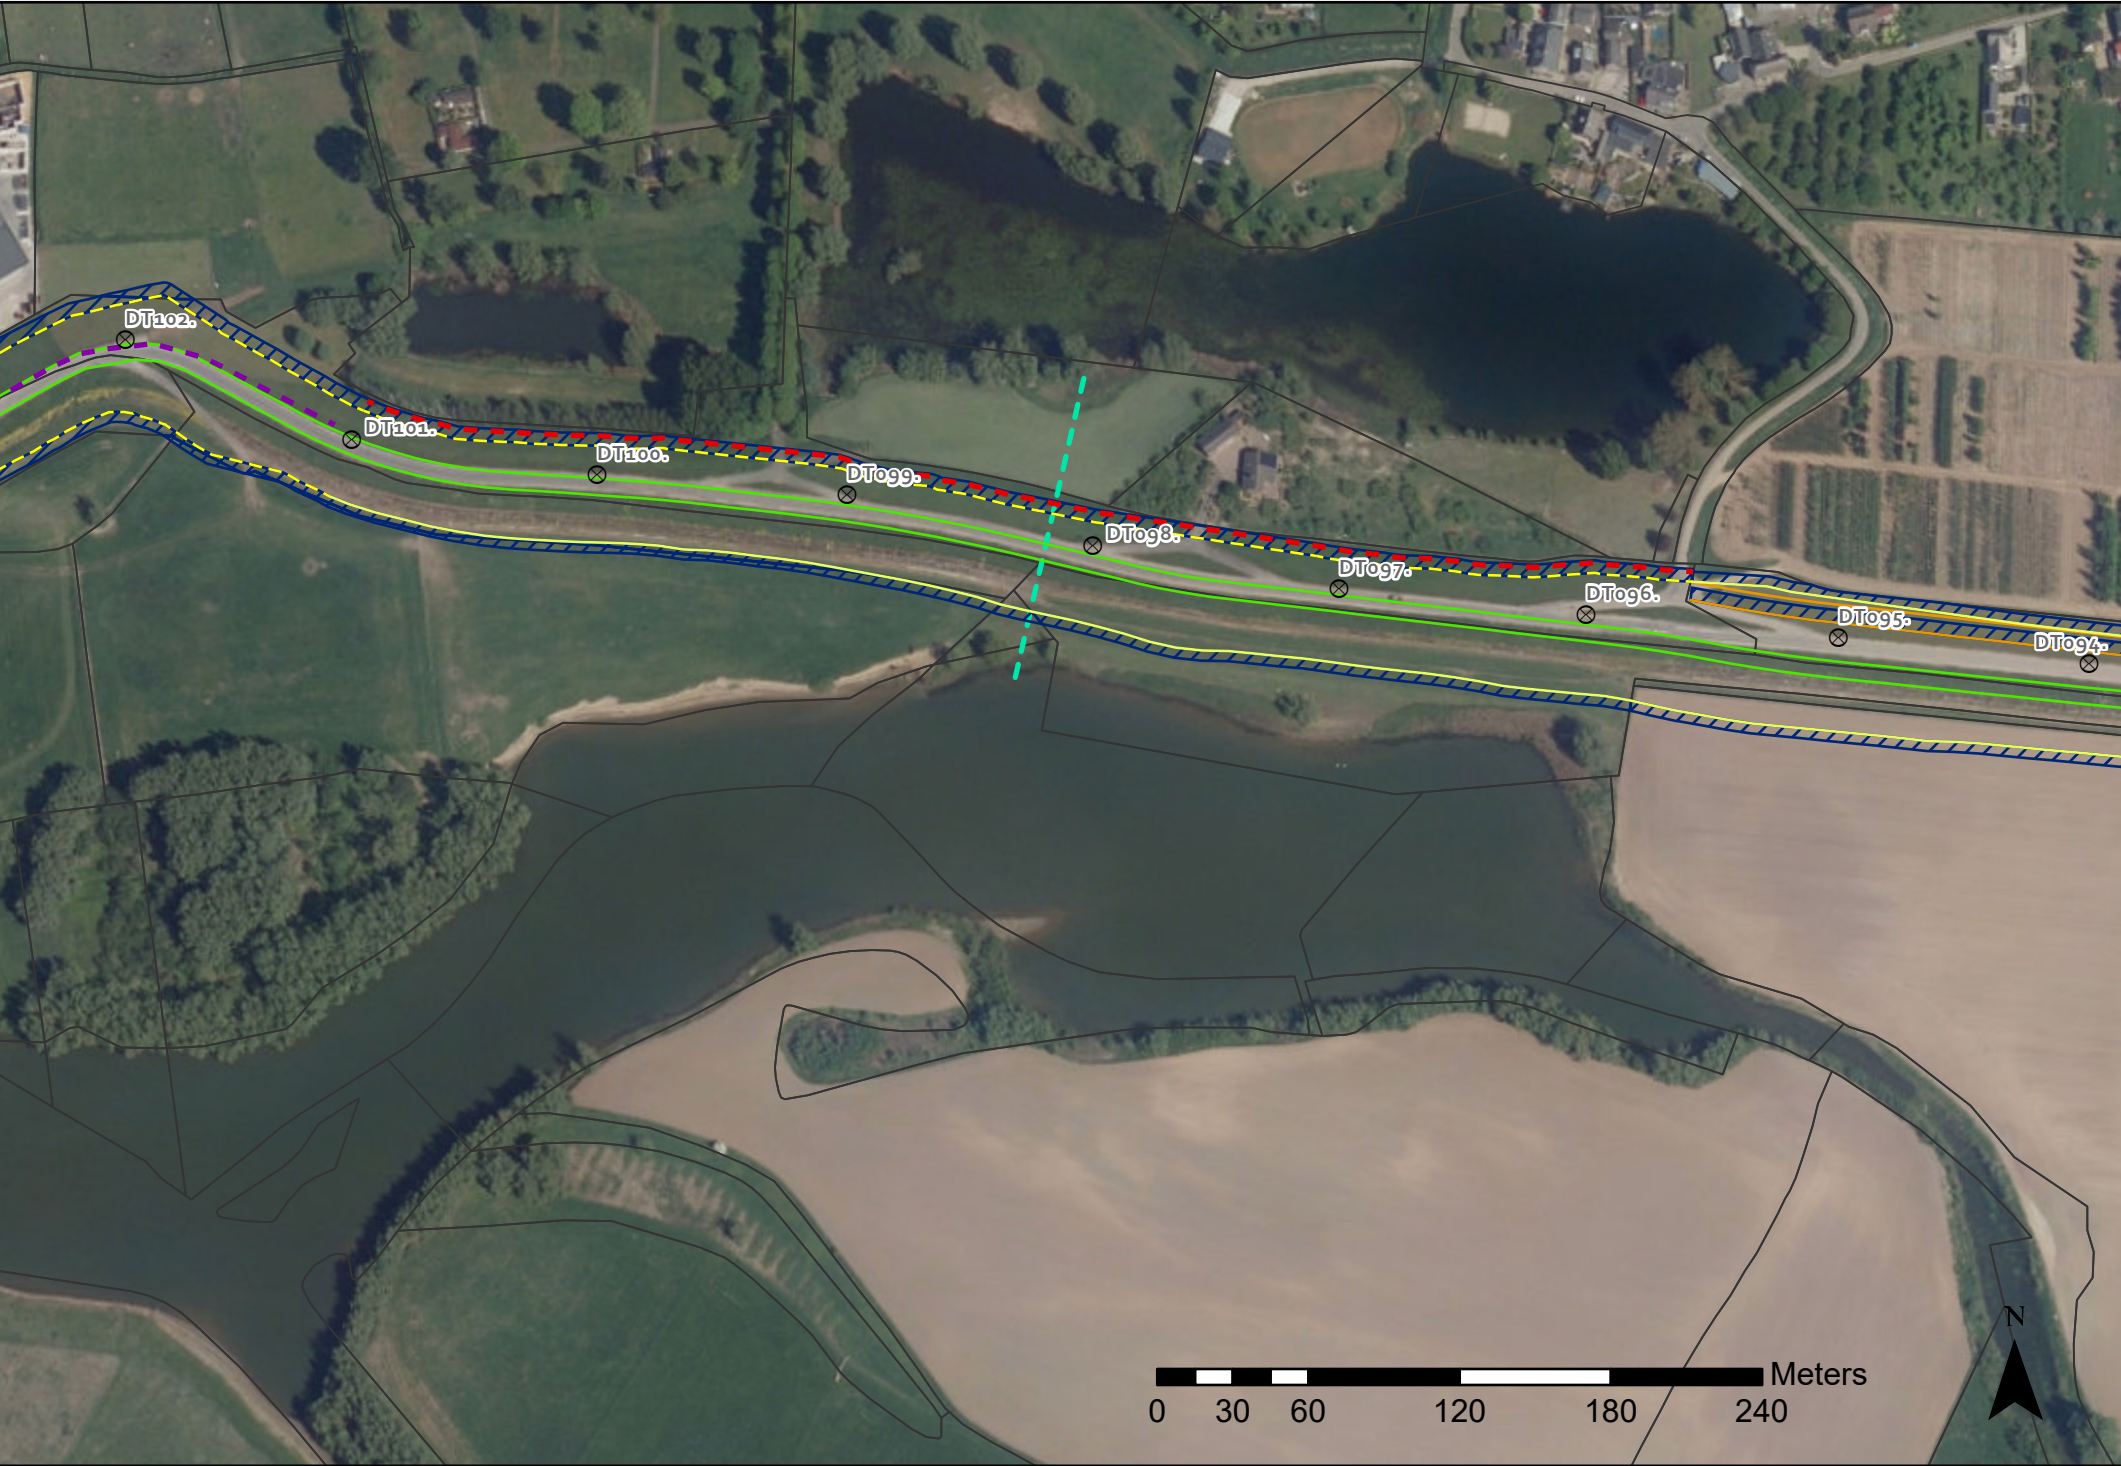

### Legenda bovenaanzicht

#### Nieuwe dijk


- Kruin
- Berm
- Teen ontwerp
- Teen Huidig (beheerregister)
- Leeflaag
- Wig
- Beheerstrook
- Pipingscher
- Stabiliteits pipingscher kruin
- Stabiliteits pipingscher teen of kruin
- Stabiliteitsscher kruin
- Plaats van dwarsprofiel
- Dijkpalen
- Percelen



### Legenda dwarsprofiel

- Nieuwe dijk
- Ligging bestaande dijk
- Grens eigendom Waterschap Rivierenland
- Bestaande bebouwing




Dwarsprofiel bij dijkpaal DT098.+18m

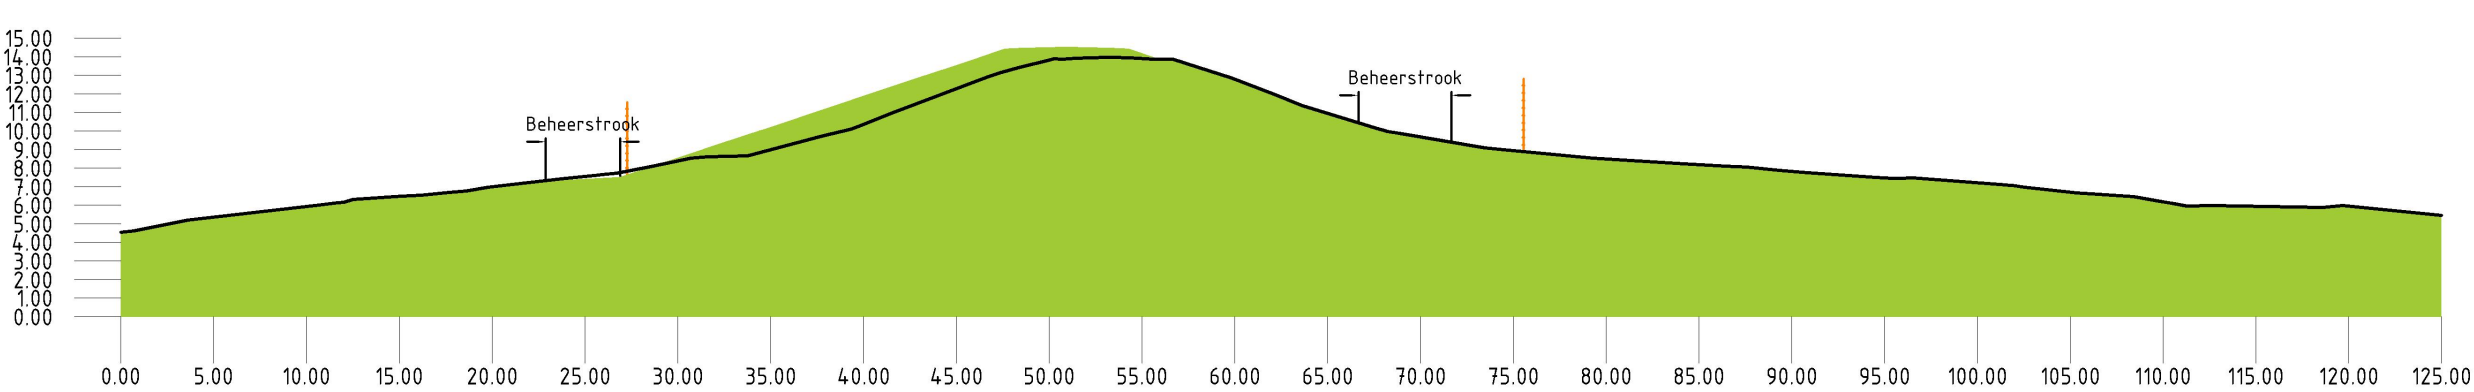




# Dijksectie DT101 - DT116

Dijkvak Ochten

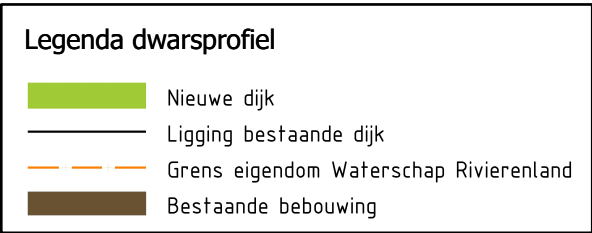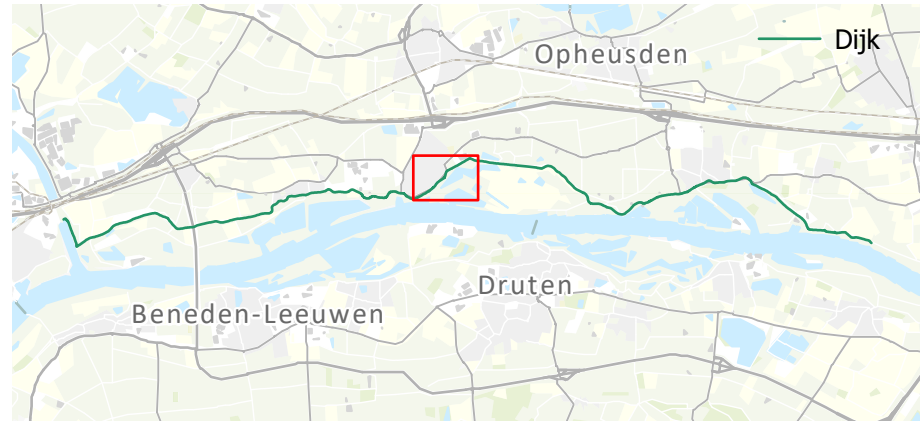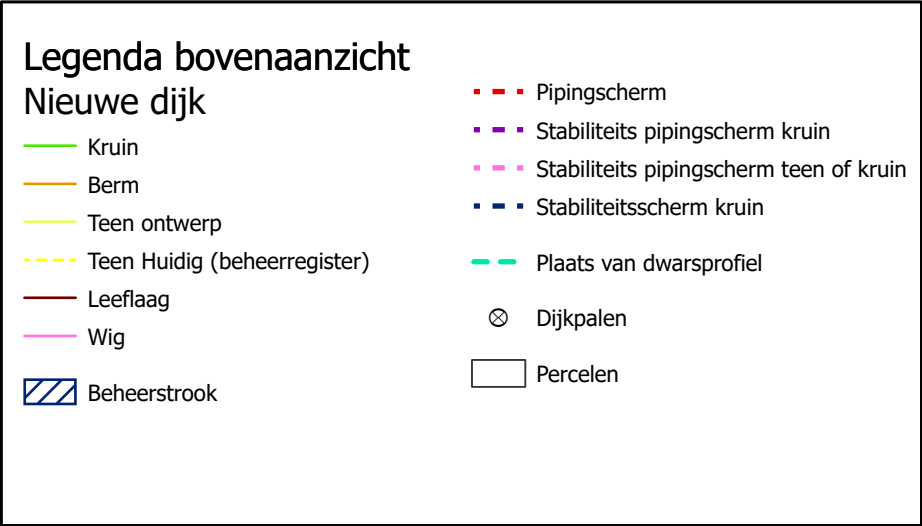

Dwarsprofiel bij dijkpaal DT111.+38m

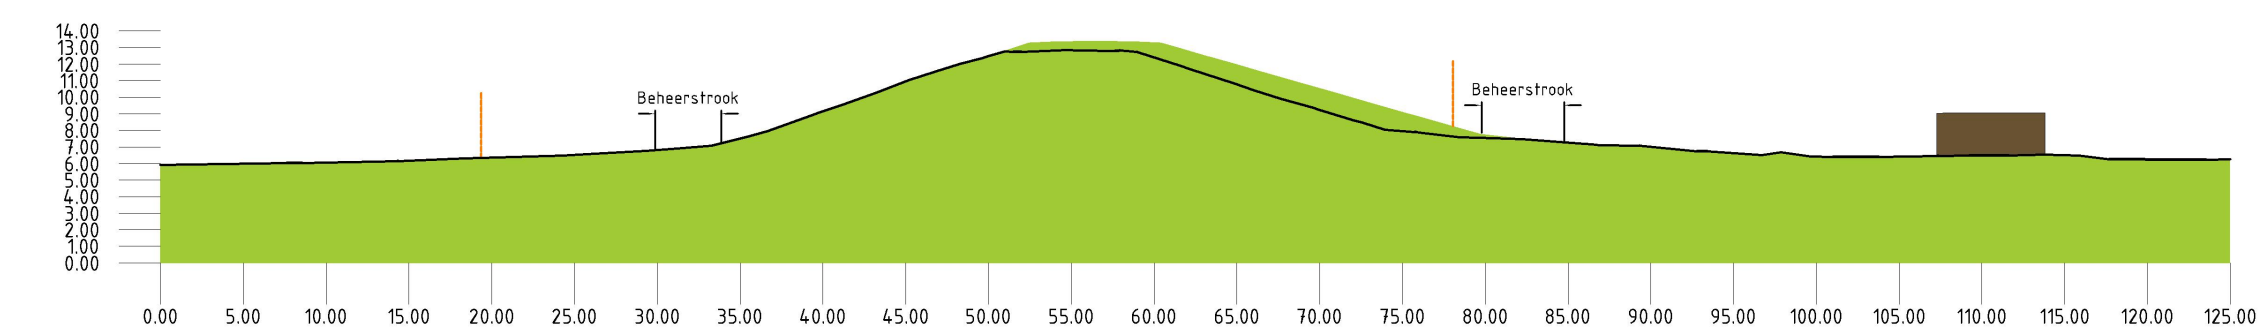



# Dijksectie DT116 - DT121

Dijkvak Ochten



### Legenda bovenaanzicht

#### Nieuwe dijk

- Kruin
- Berm
- Teen ontwerp
- Teen Huidig (beheerregister)
- Leeflaag
- Wig
- Beheerstrook


- Pipingscher
- Stabiliteits pipingscher kruin
- Stabiliteits pipingscher teen of kruin
- Stabiliteitsscher kruin
- Plaats van dwarsprofiel
- Dijkpalen
- Percelen



### Legenda dwarsprofiel

- Nieuwe dijk
- Ligging bestaande dijk
- Grens eigendom Waterschap Rivierenland
- Bestaande bebouwing





Dwarsprofiel bij dijkpaal DT118.+73m

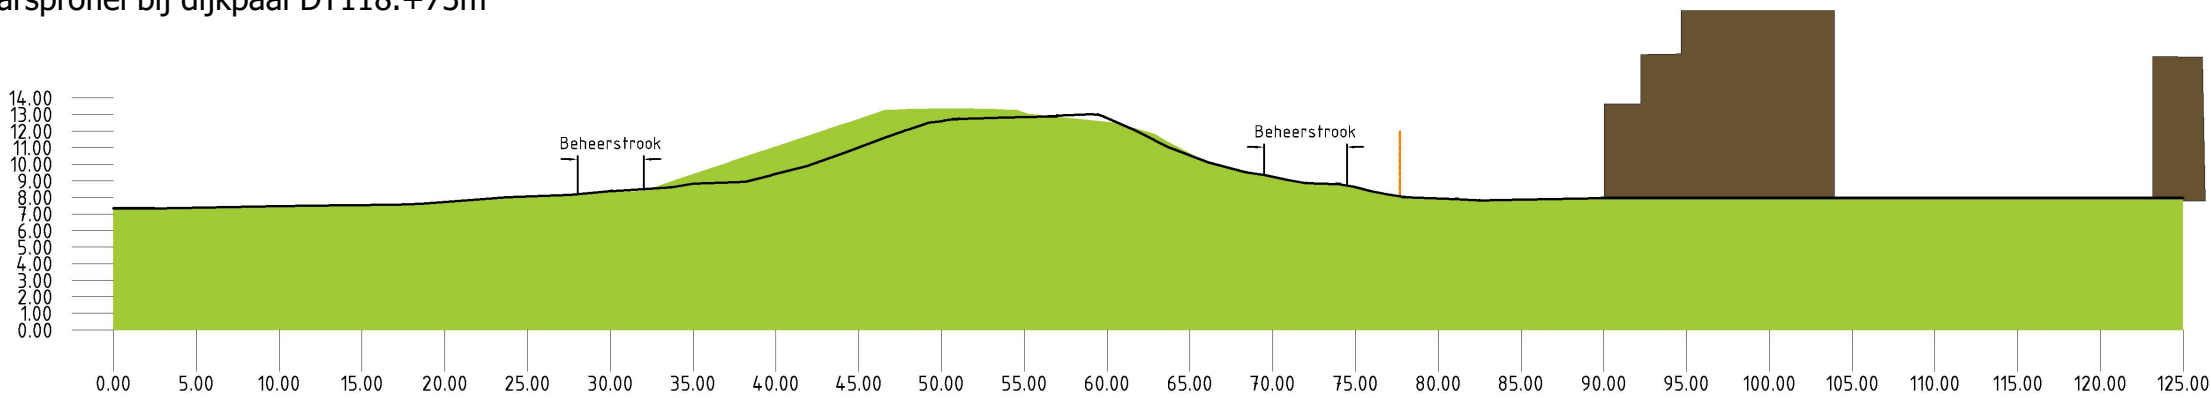




# Dijksectie DT121 - DT130

Dijkvak Veerhaven

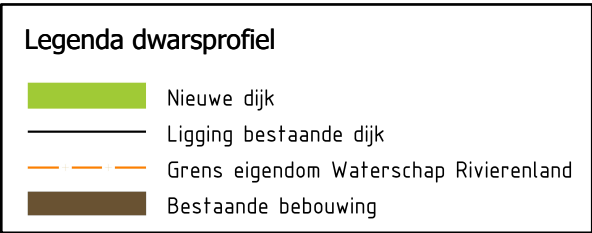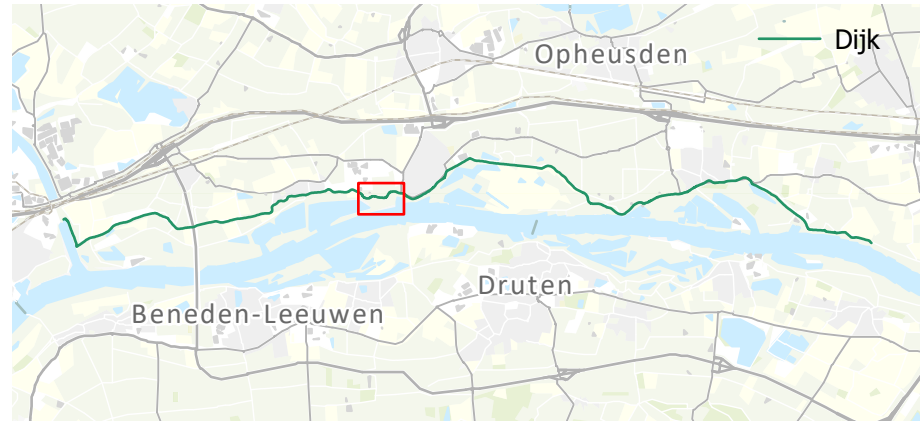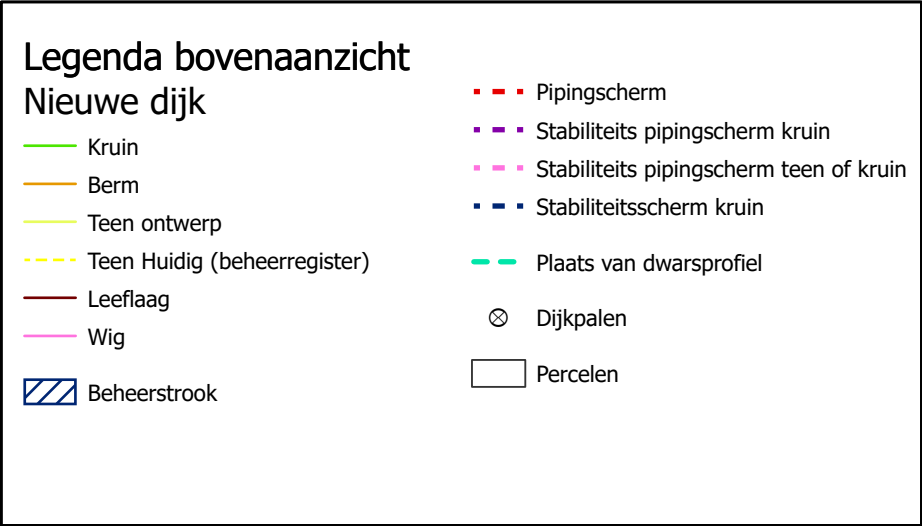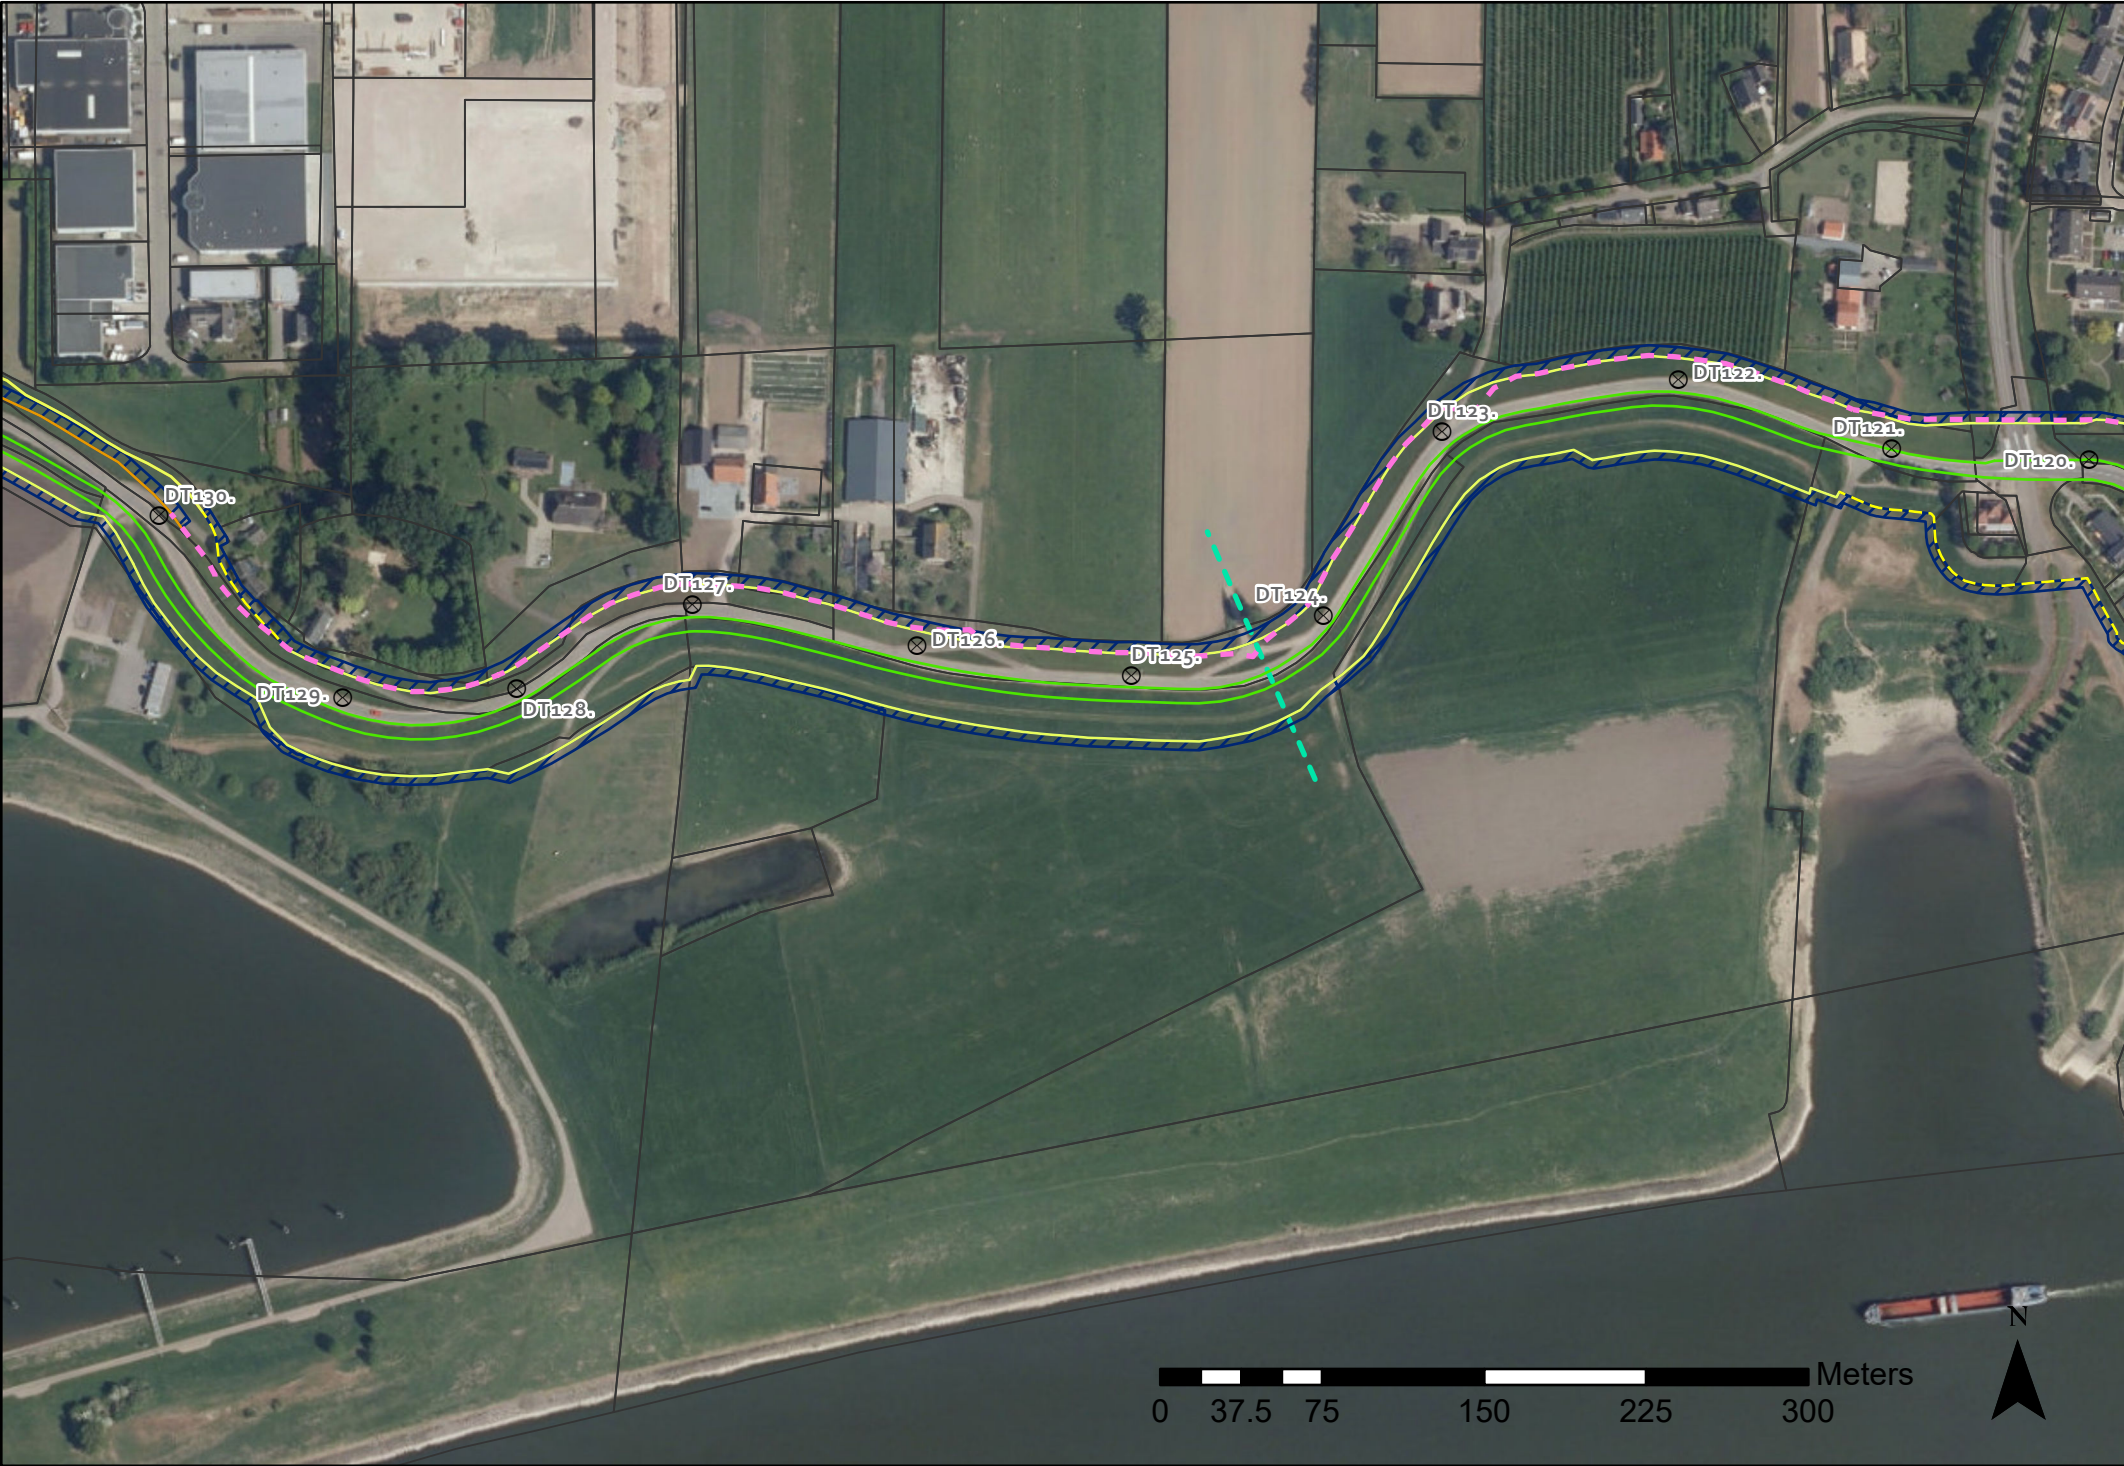

Dwarsprofiel bij dijkpaal DT124.+41m

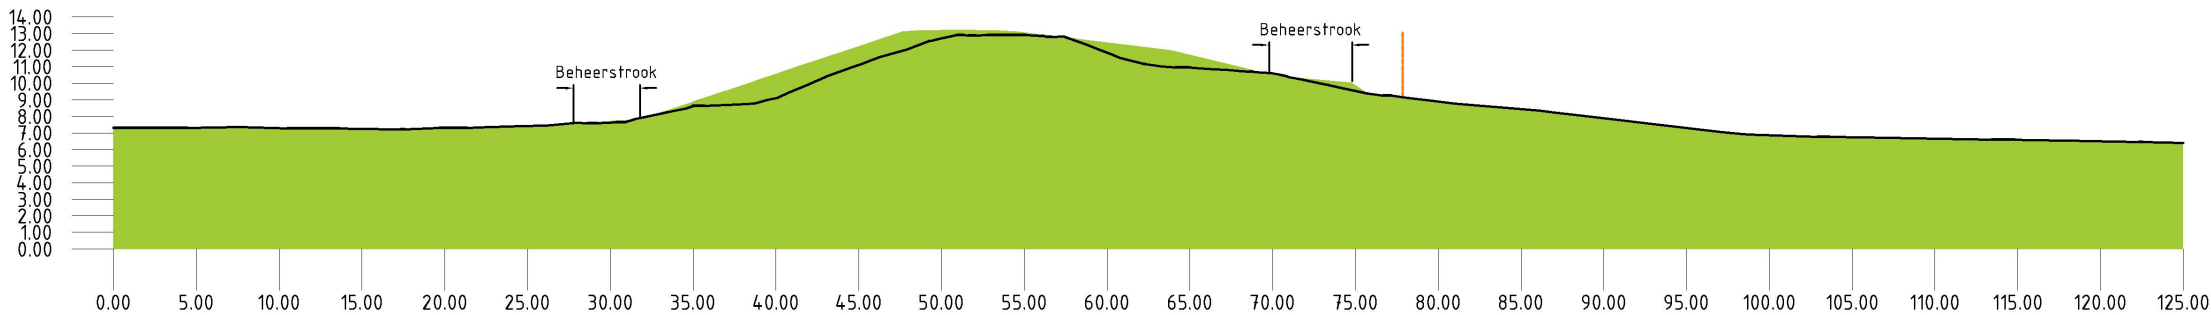



# Dijksectie DT130 - DT144

Dijkvak IJzendoorn




### Legenda bovenaanzicht

#### Nieuwe dijk

- Kruin
- Berm
- Teen ontwerp
- Teen Huidig (beheerregister)
- Leeflaag
- Wig
- Beheerstrook


- Pipingscher
- Stabiliteits pipingscher kruin
- Stabiliteits pipingscher teen of kruin
- Stabiliteitsscher kruin
- Plaats van dwarsprofiel
- Dijkpalen
- Percelen

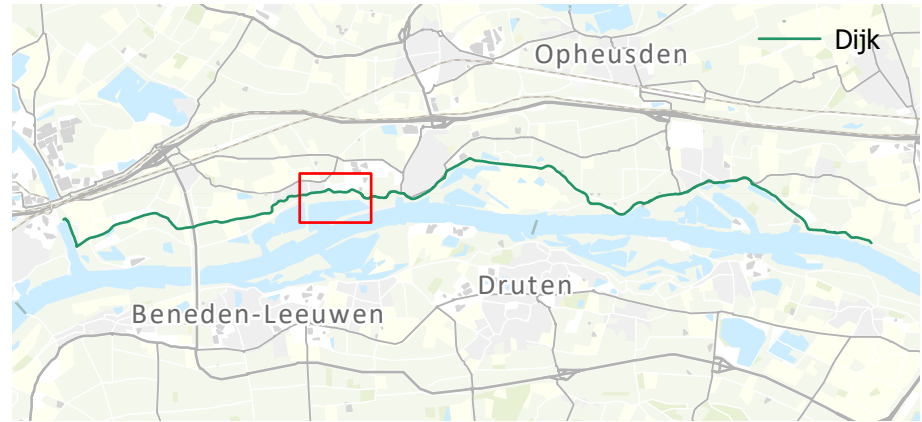

### Legenda dwarsprofiel

- Nieuwe dijk
- Ligging bestaande dijk
- Grens eigendom Waterschap Rivierenland
- Bestaande bebouwing

Dwarsprofiel bij dijkpaal DT137.+6m

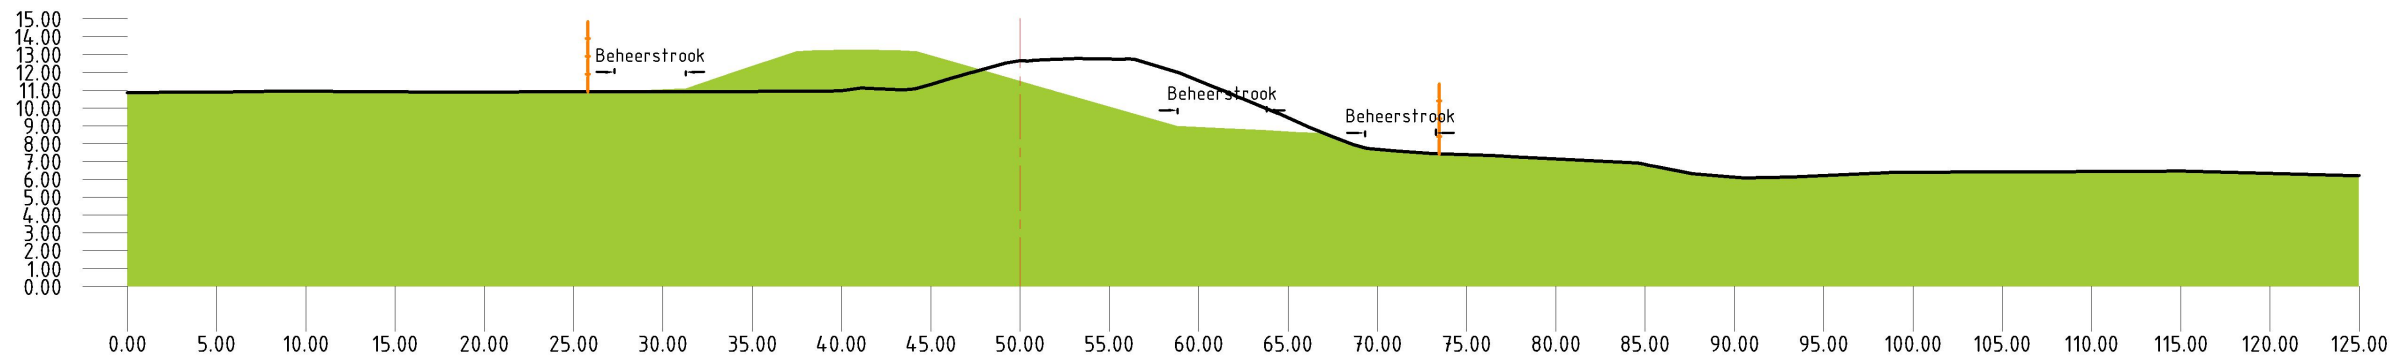



# Dijksectie DT144 - DT154

Dijkvak Echteld



### Legenda bovenaanzicht

#### Nieuwe dijk

- Kruin
- Berm
- Teen ontwerp
- Teen Huidig (beheerregister)
- Leeflaag
- Wig
- Beheerstrook


- Pipingschermb
- Stabiliteits pipingschermb kruin
- Stabiliteits pipingschermb teen of kruin
- Stabiliteitsschermb kruin
- Plaats van dwarsprofiel
- Dijkpalen
- Percelen



### Legenda dwarsprofiel

- Nieuwe dijk
- Ligging bestaande dijk
- Grens eigendom Waterschap Rivierenland
- Bestaande bebouwing


Dwarsprofiel bij dijkpaal DT149.+15m

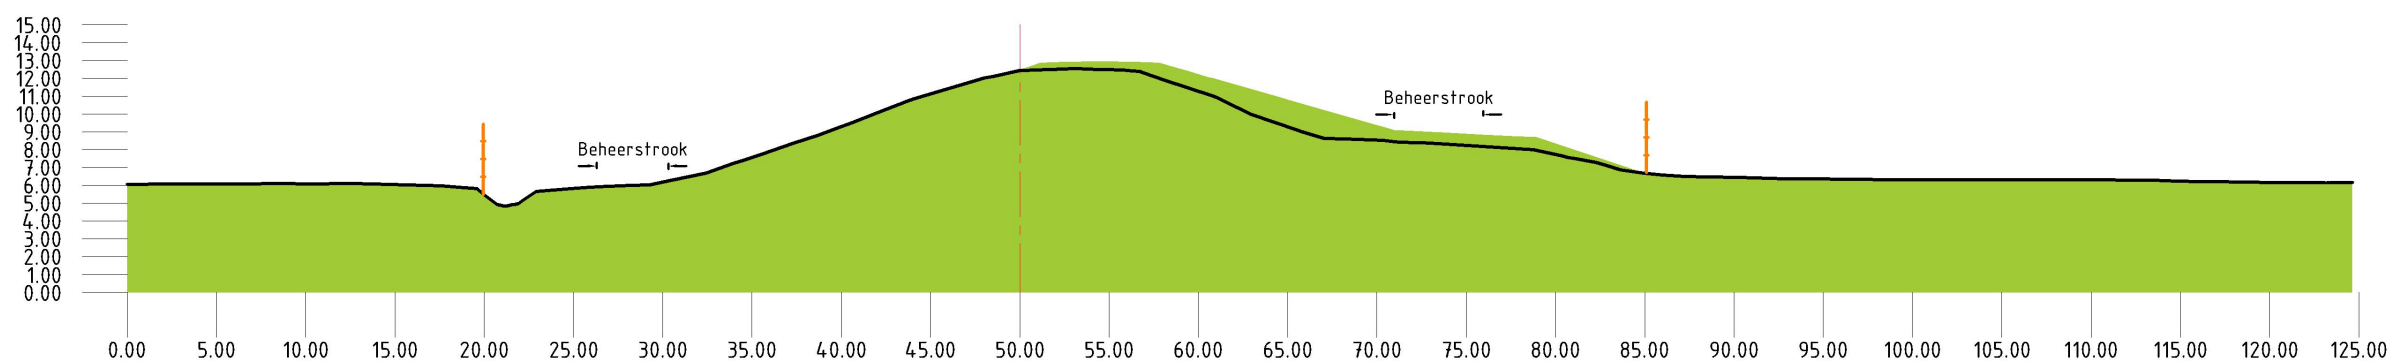



# Dijksectie DT154 - DT173


Dijkvak Echteld

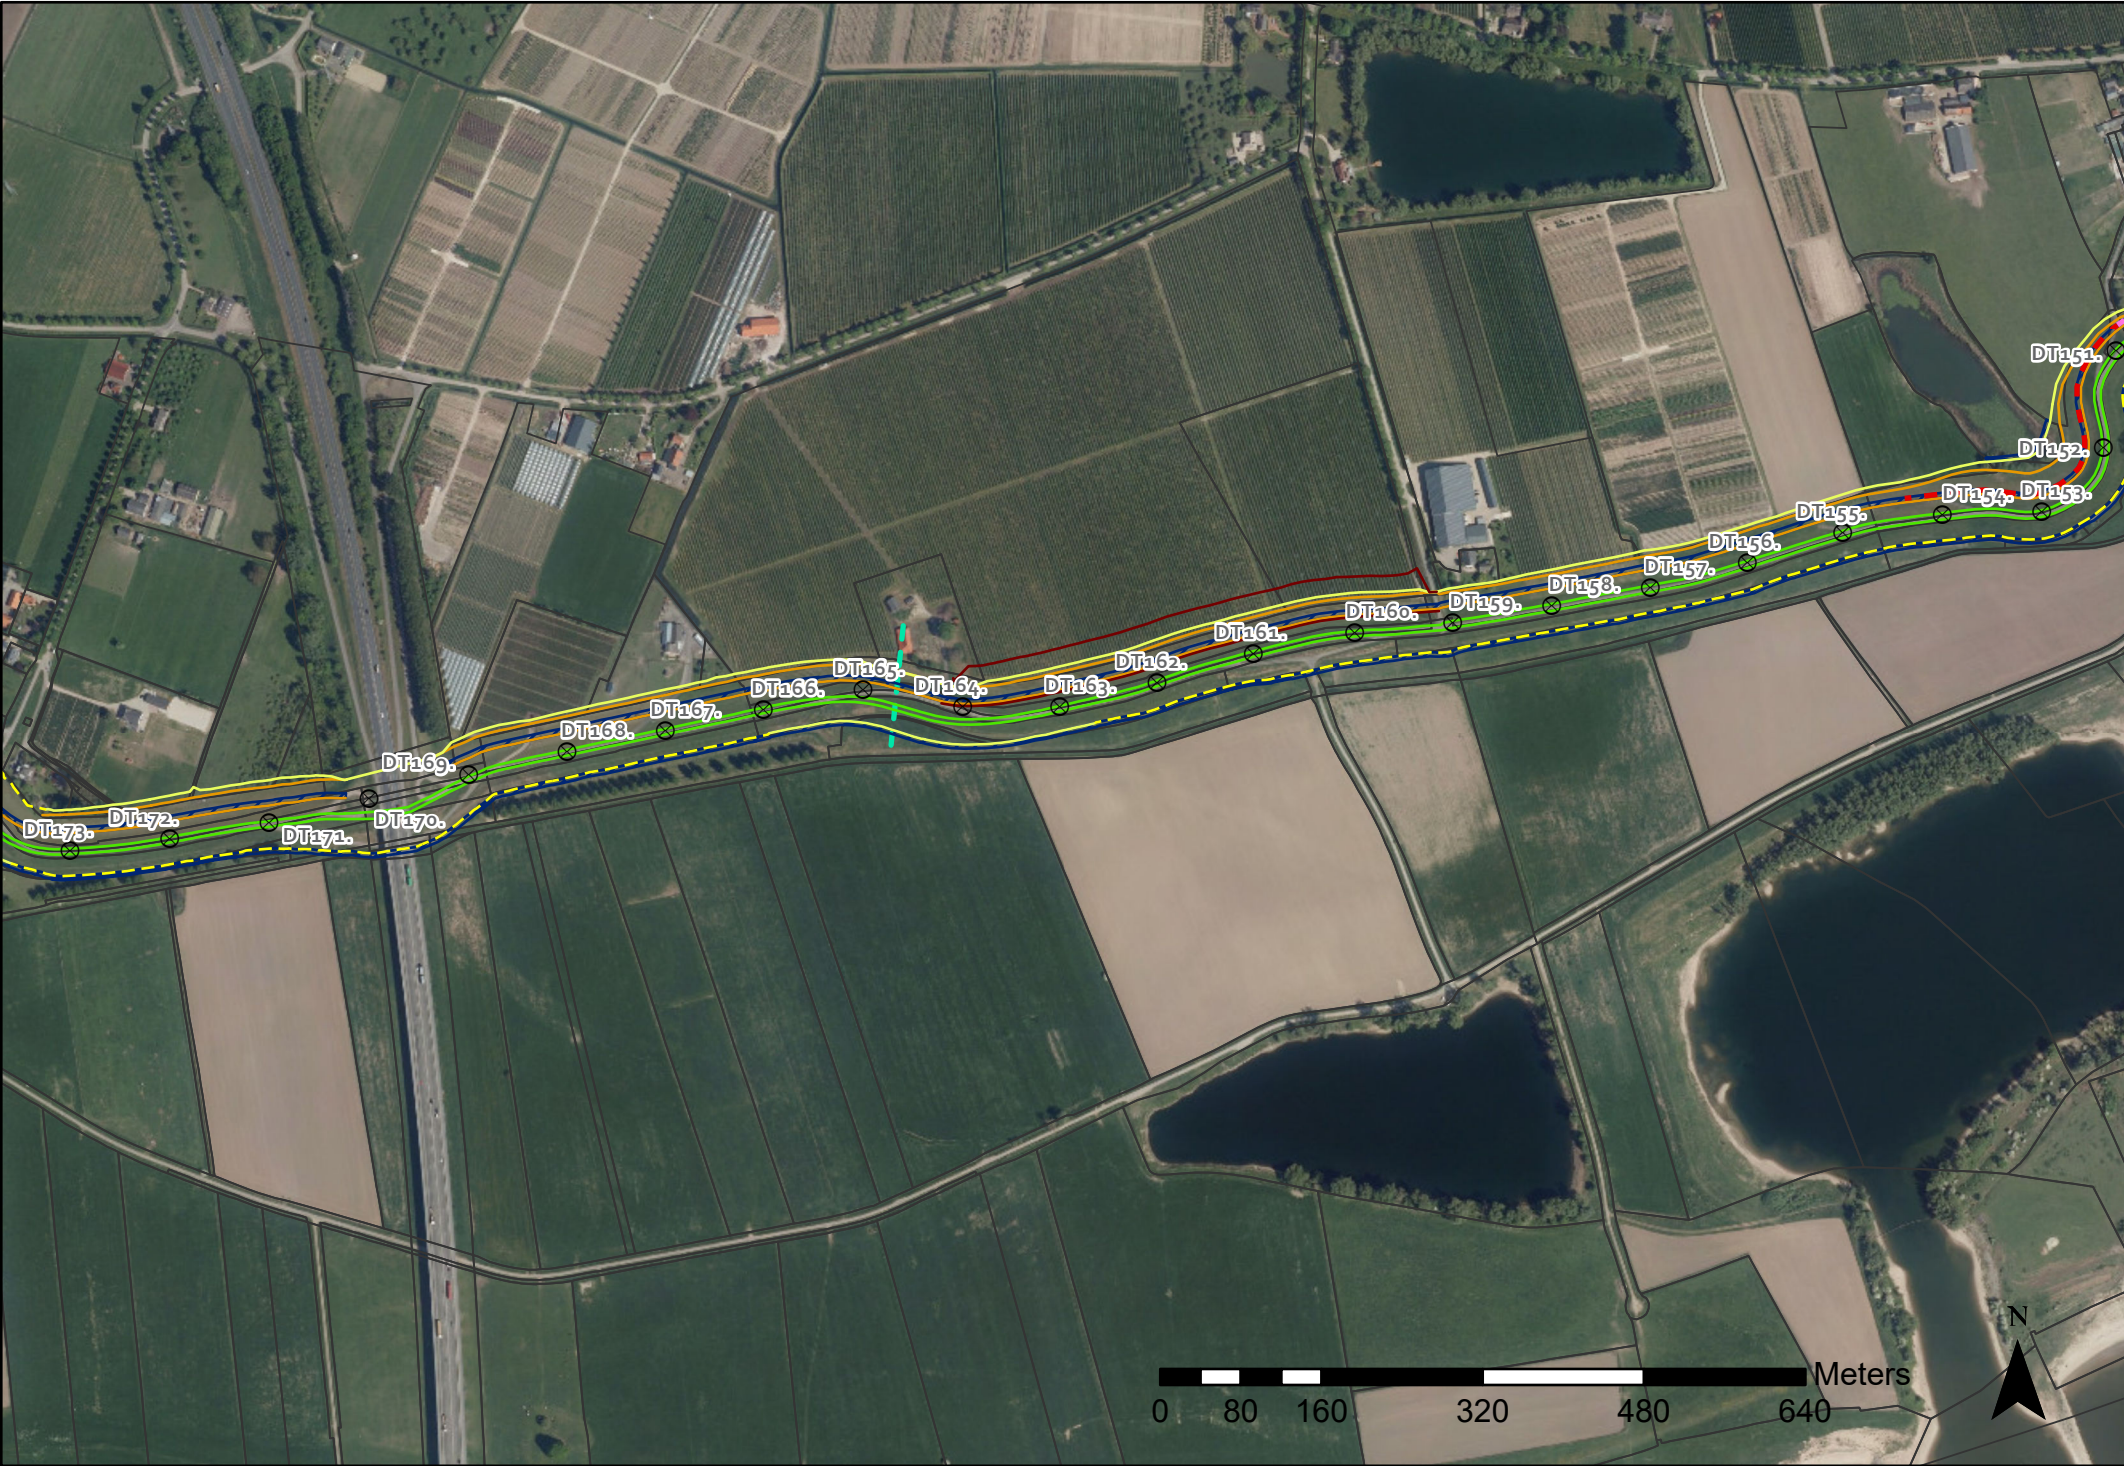

### Legenda bovenaanzicht

#### Nieuwe dijk


- Kruin
- Berm
- Teen ontwerp
- Teen Huidig (beheerregister)
- Leeflaag
- Wig
- Beheerstrook
- Pipingschermb
- Stabiliteits pipingschermb kruin
- Stabiliteits pipingschermb teen of kruin
- Stabiliteitsschermb kruin
- Plaats van dwarsprofiel
- Dijkpalen
- Percelen

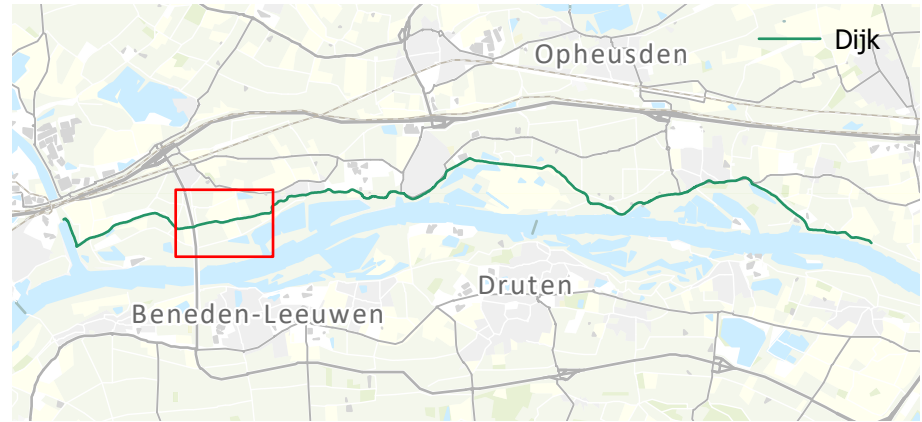

### Legenda dwarsprofiel

- Nieuwe dijk
- Ligging bestaande dijk
- Grens eigendom Waterschap Rivierenland
- Bestaande bebouwing



Dwarsprofiel bij dijkpaal DT164.+67m

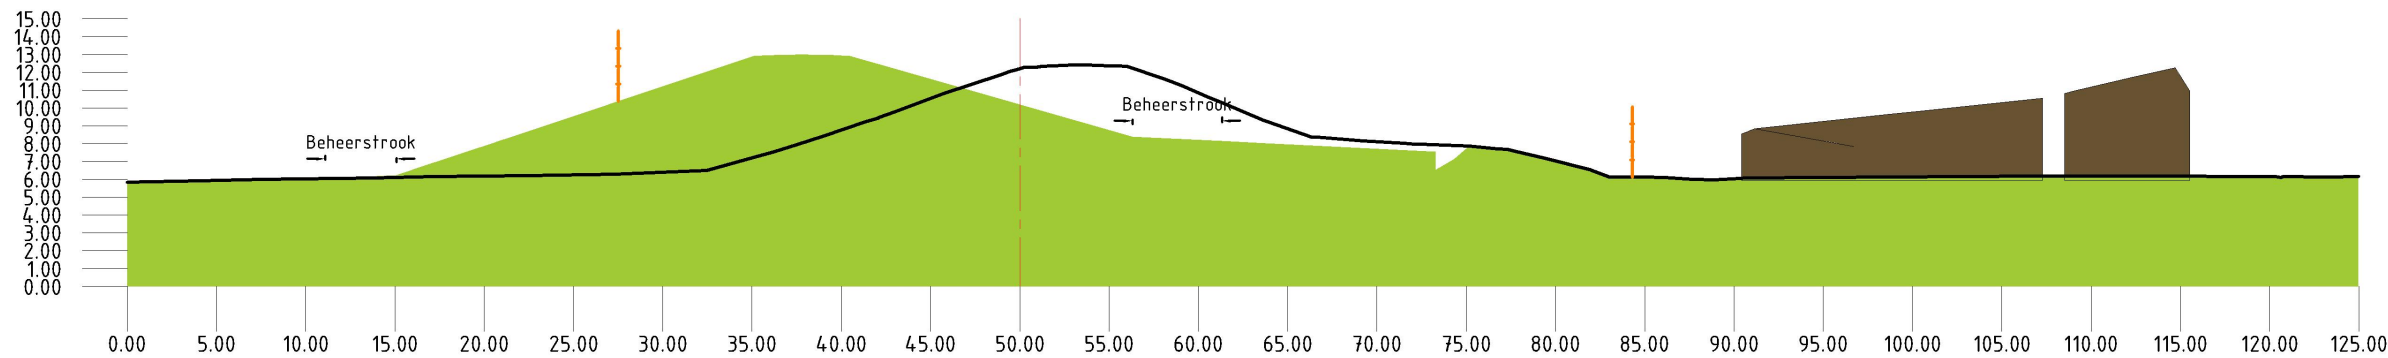




# Dijksectie DT174 - DT198

Dijkvak Ooij

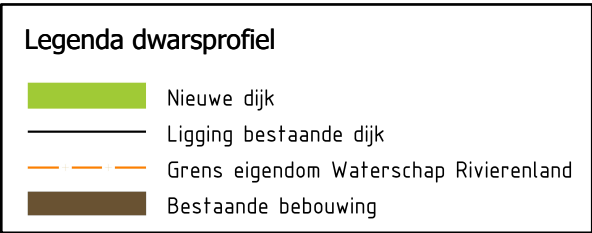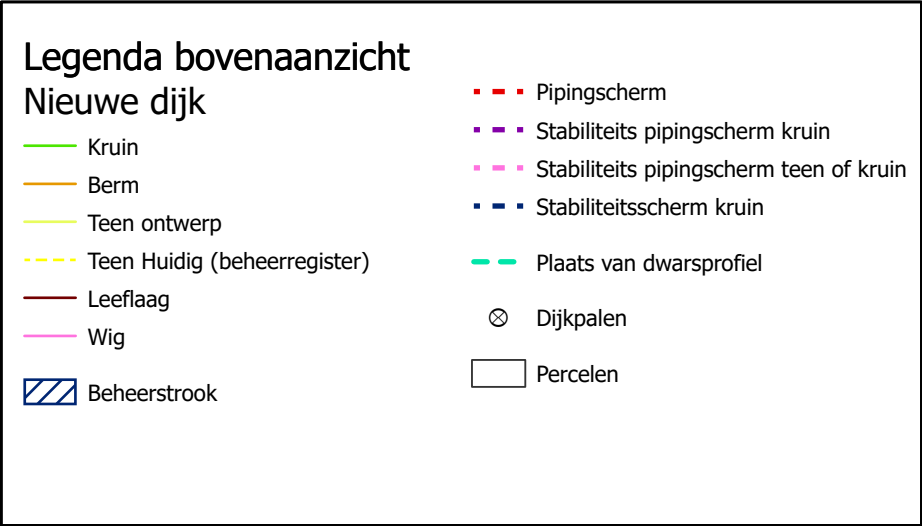


Dwarsprofiel bij dijkpaal DT183.+29m

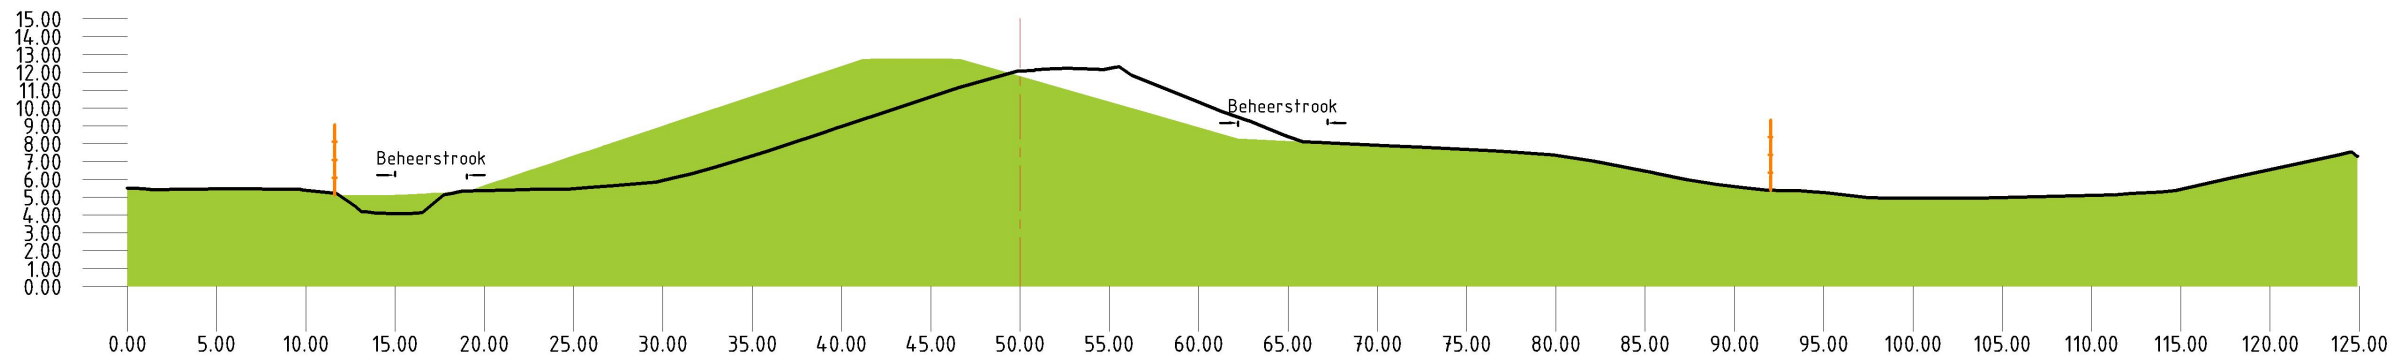



# Dijksectie DT198 - DT198F

Dijkvak Kanaaldijk

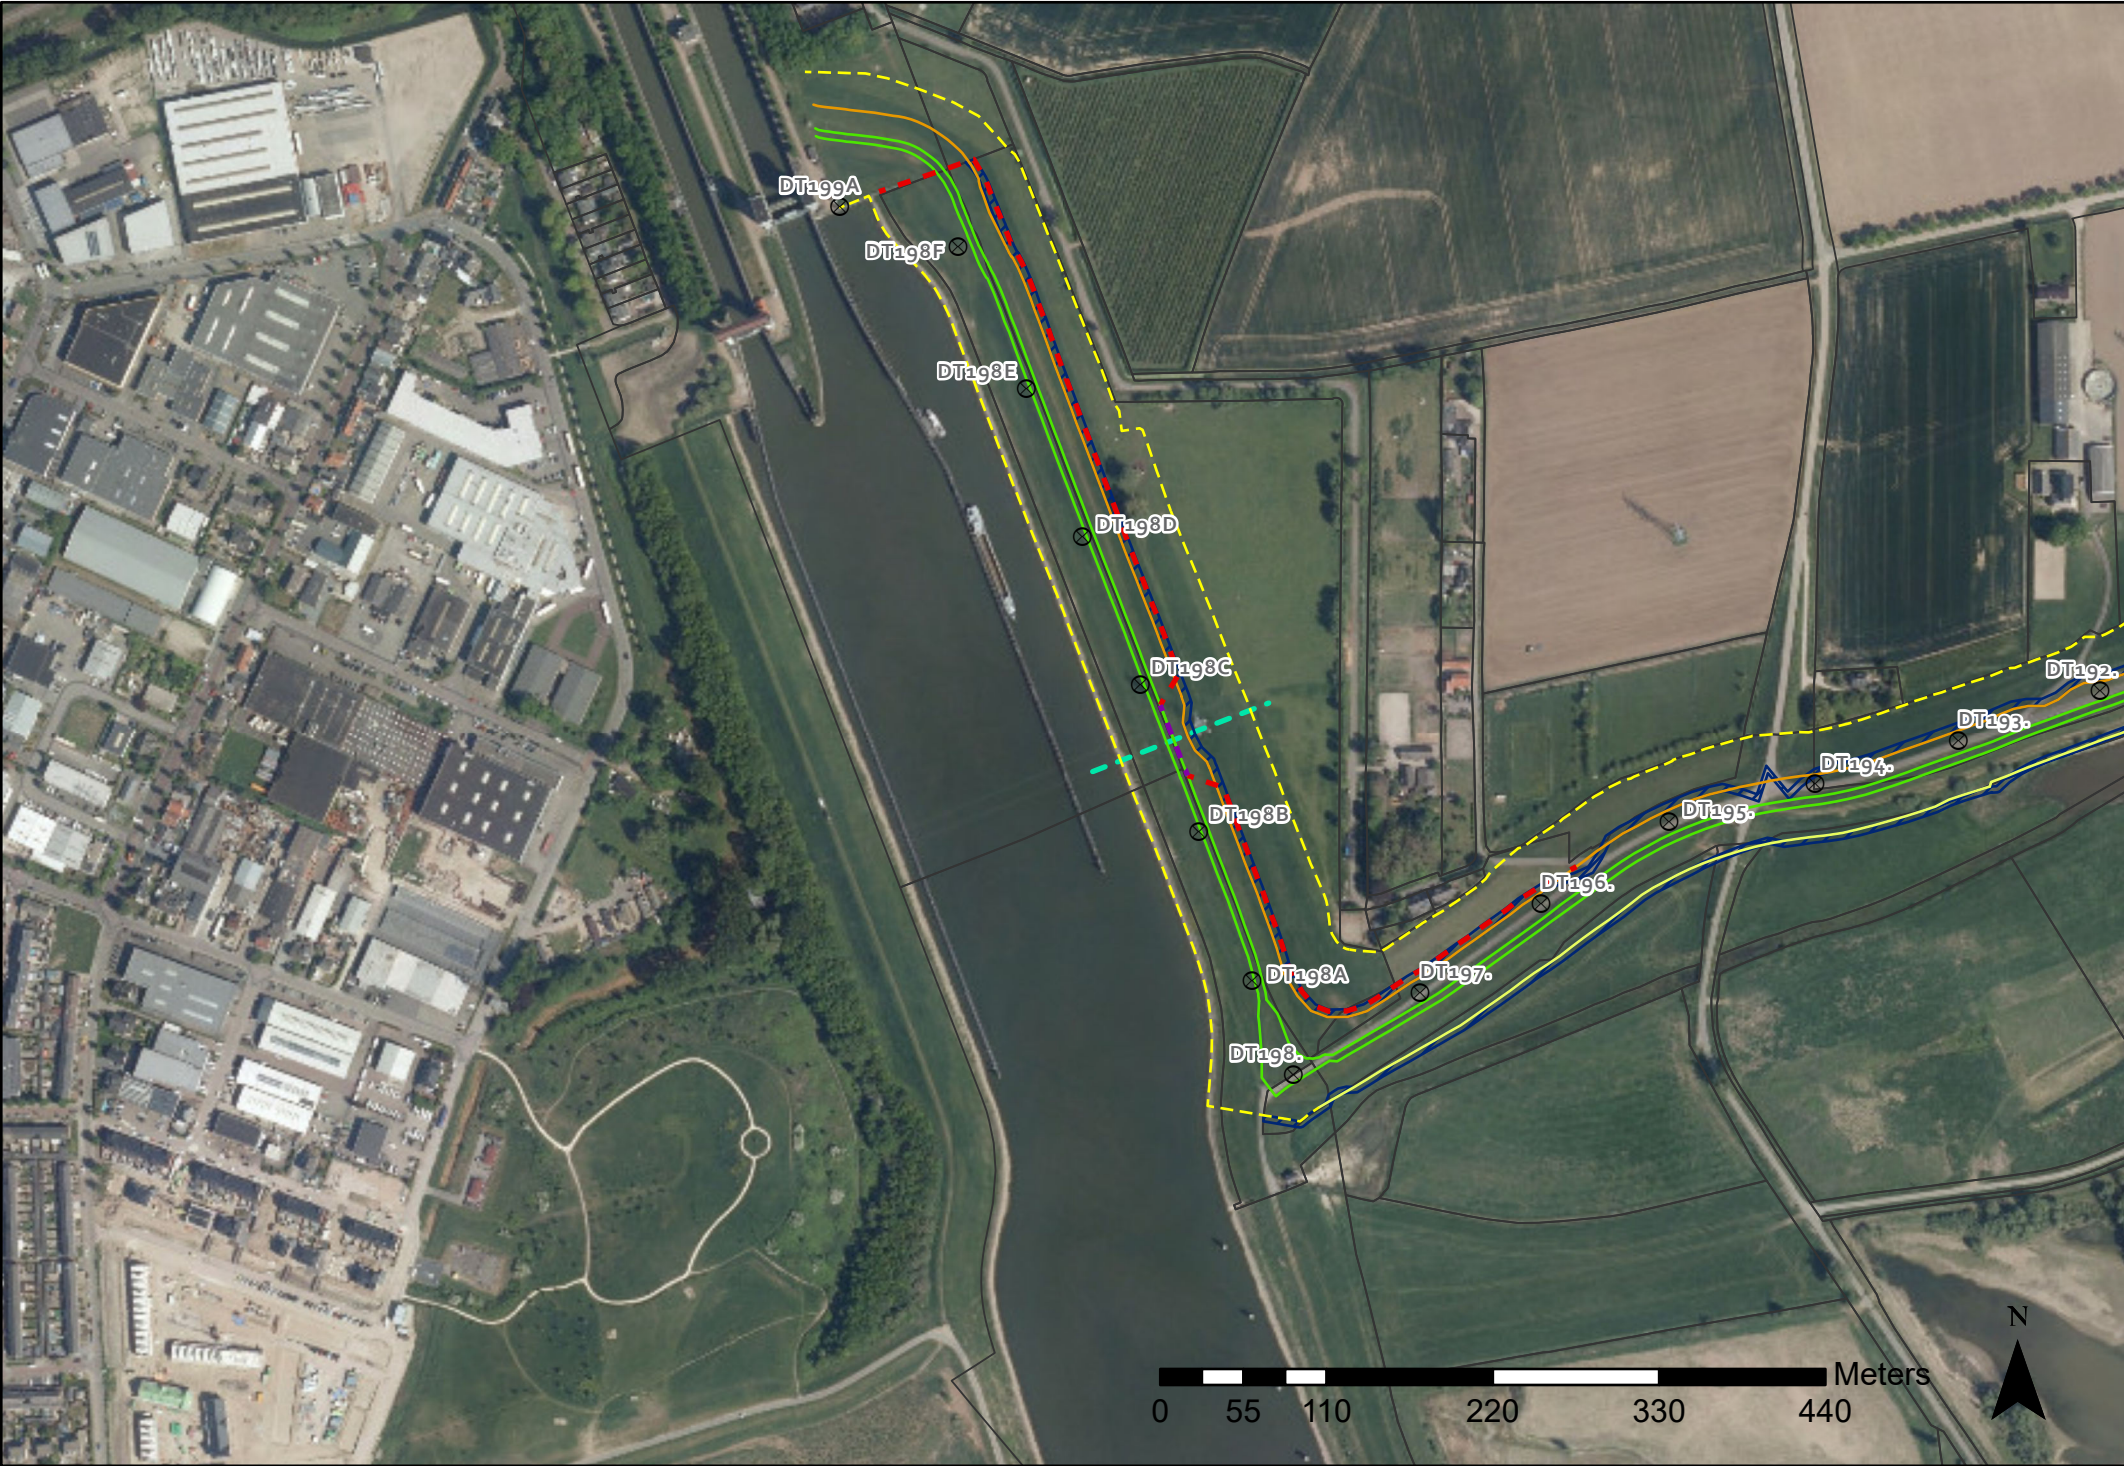

### Legenda bovenaanzicht

#### Nieuwe dijk

- Kruin
- Berm
- Teen ontwerp
- Teen Huidig (beheerregister)
- Leeflaag
- Wig
- Beheerstrook
- Pipingscherm
- Stabiliteits pipingscherm kruin
- Stabiliteits pipingscherm teen of kruin
- Stabiliteitsscherm kruin
- Plaats van dwarsprofiel
- Dijkpalen
- Percelen



### Legenda dwarsprofiel

- Nieuwe dijk
- Ligging bestaande dijk
- Grens eigendom Waterschap Rivierenland
- Bestaande bebouwing

Dwarsprofiel bij dijkpaal DT198B+63m

